

COMUNE DI SENNARIOLO

Provincia di Oristano

Lavori di
Restauro e Recupero Conservativo
Chiesa Parrocchiale di Sant'Andrea Apostolo

PROGETTO DEFINITIVO ESECUTIVO
CIG Z0C2438047

TAVOLA

B.03 ELABORATI GRAFICI - RILIEVO MATERICO E DEL DEGRADO

Il Sindaco

Dott. Giambattista Ledda

Il R.U.P.

Geom. Paolo Sinis


Il Progettista e DD.LL

Arch. Francesco Frascaro

Scano di Montiferro, li Dicembre 2018


ESTREMI DI APPROVAZIONE

Deliberazione G.C. n. del

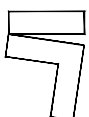

Architetto Francesco Frascaro

via Grazia Deledda 50, 09078 Scano di Montiferro - OR
tel 3450812110 fax 078532652 mail f.frascaro@archor.it

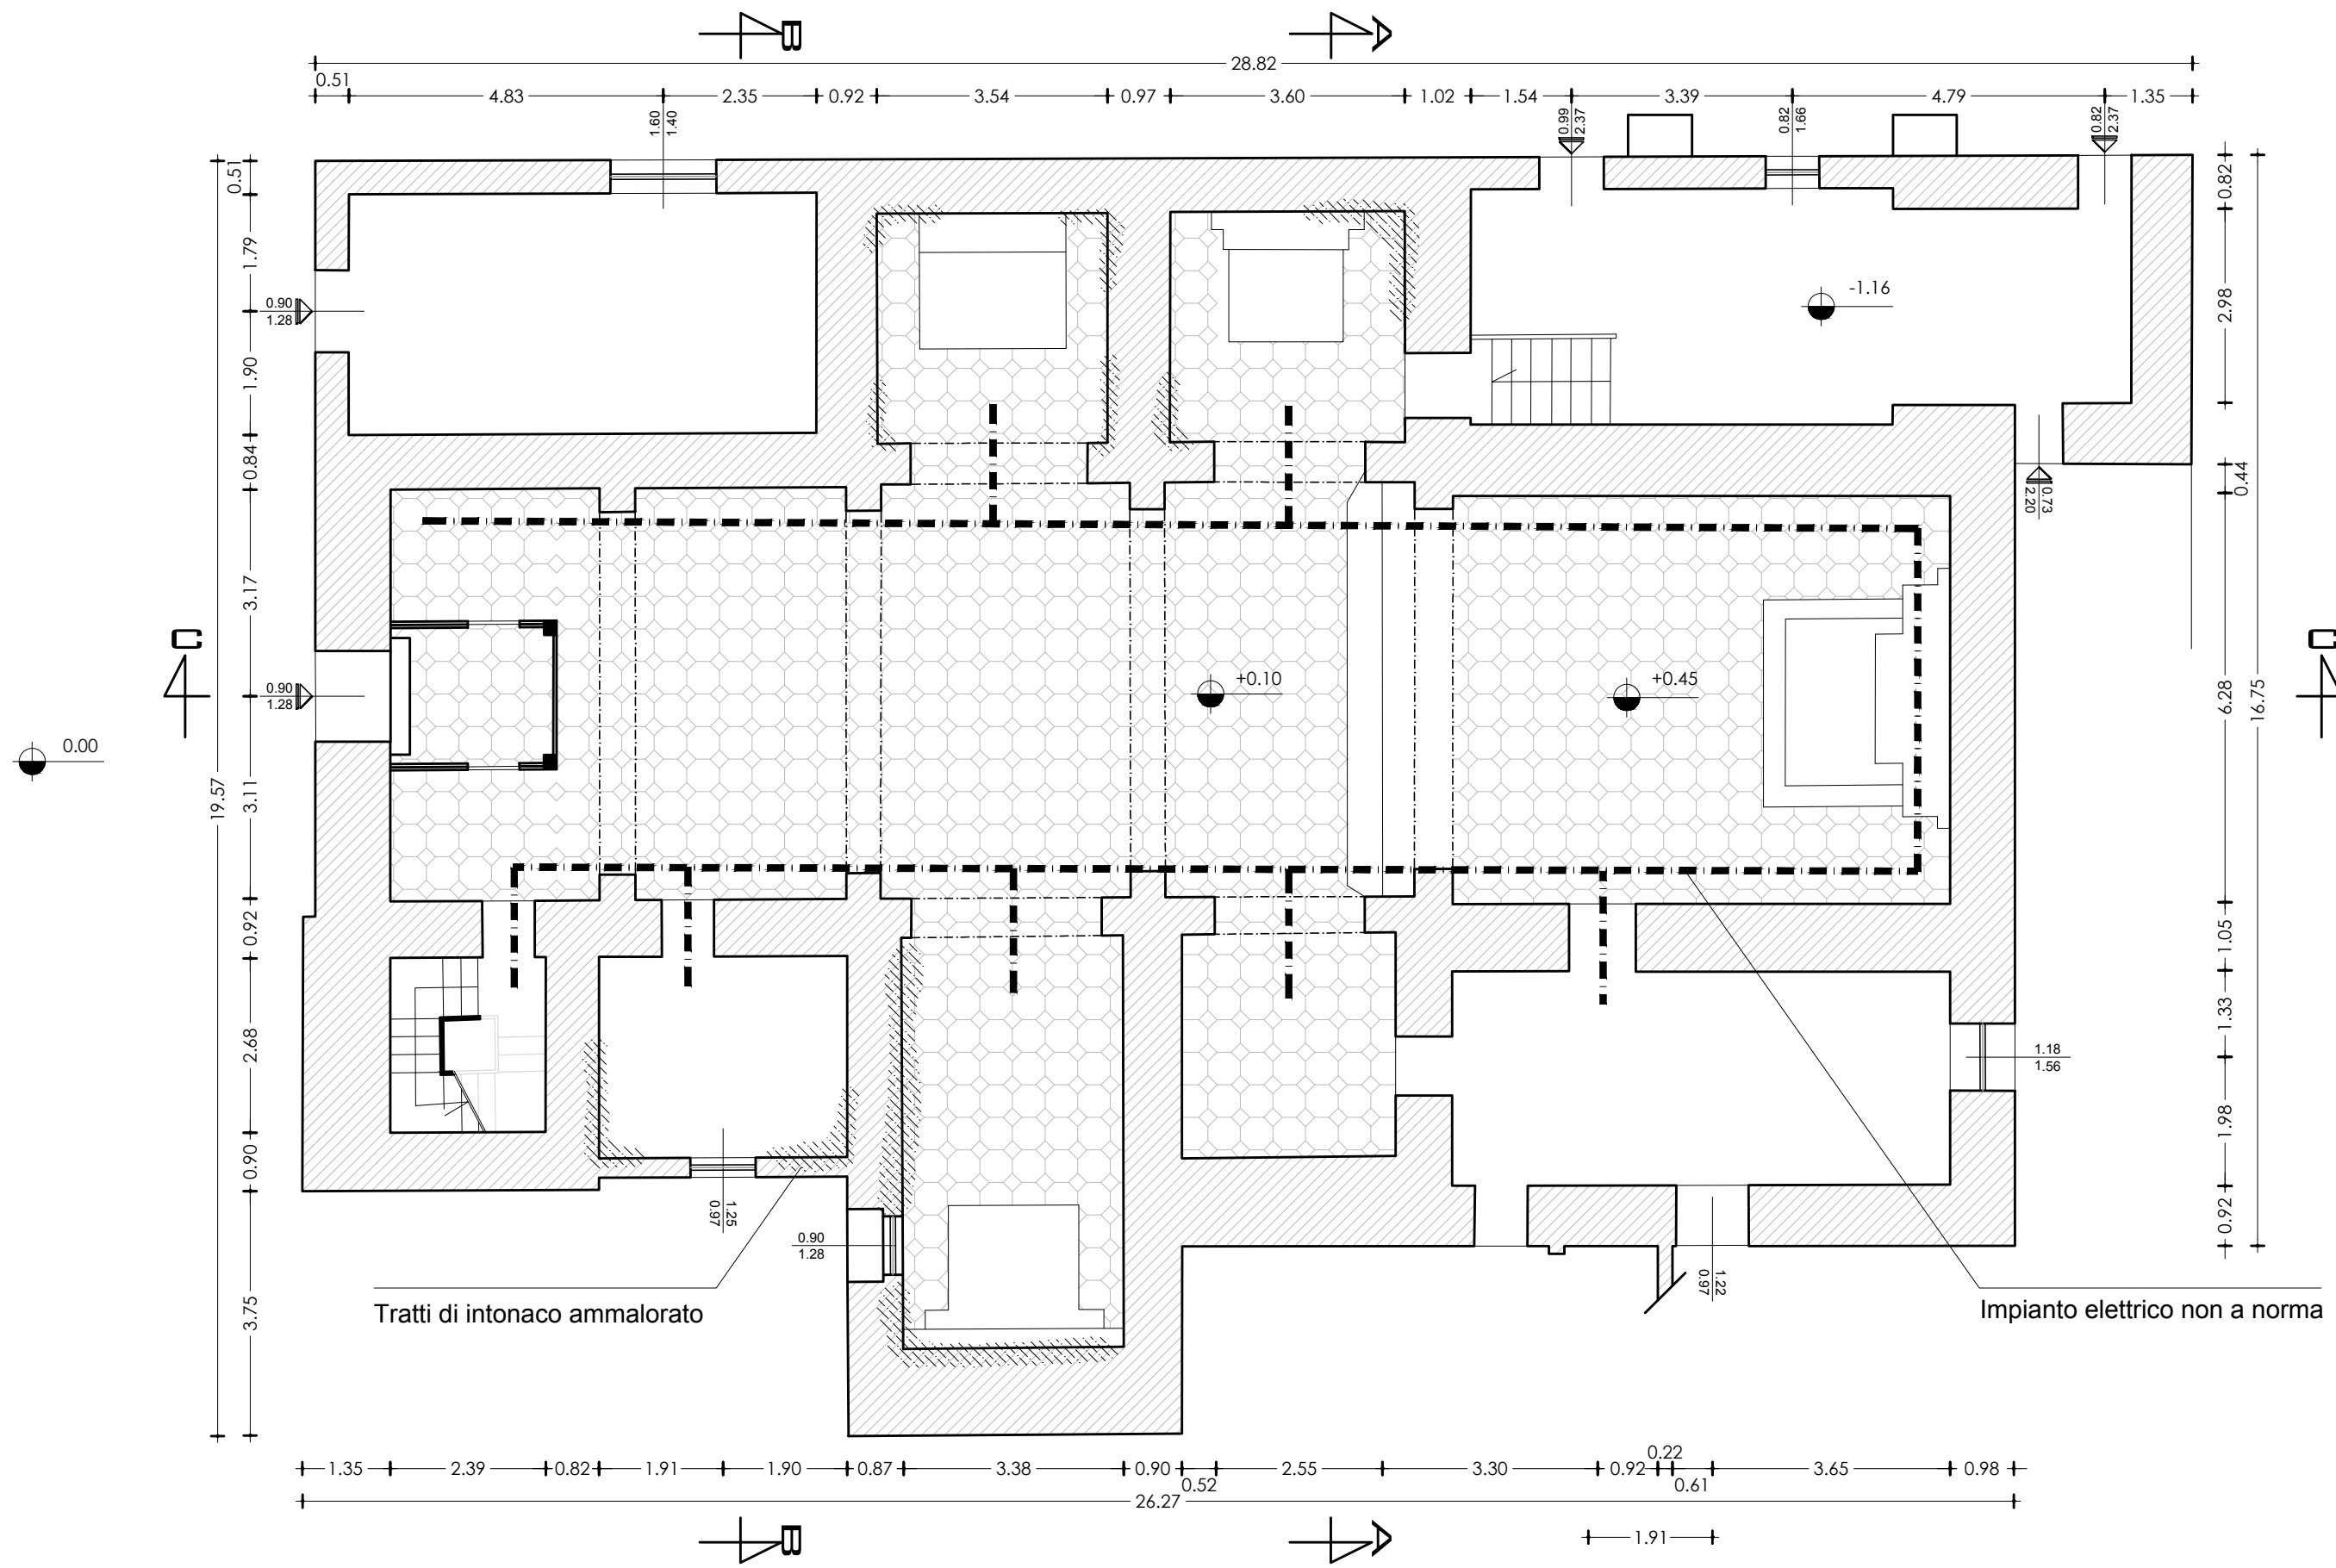

Tratti di intonaco ammalorato

Impianto elettrico non a norma




COMUNE DI SENNARIOLO

Lavori di restauro e recupero conservativo della Chiesa Parrocchiale Sant'Andrea Apostolo

TAVOLA:
B.03.01



OGGETTO:
Planimetria Piano Terra

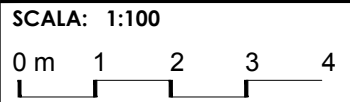

DATA:
Dicembre 2018




Architetto Francesco Frascaro
via Grazia Deledda 50, 09078 Scano di Montiferro - OR
tel 3450812110 | fax 078532652 | mail f.frascaro@anchor.it

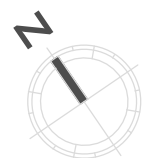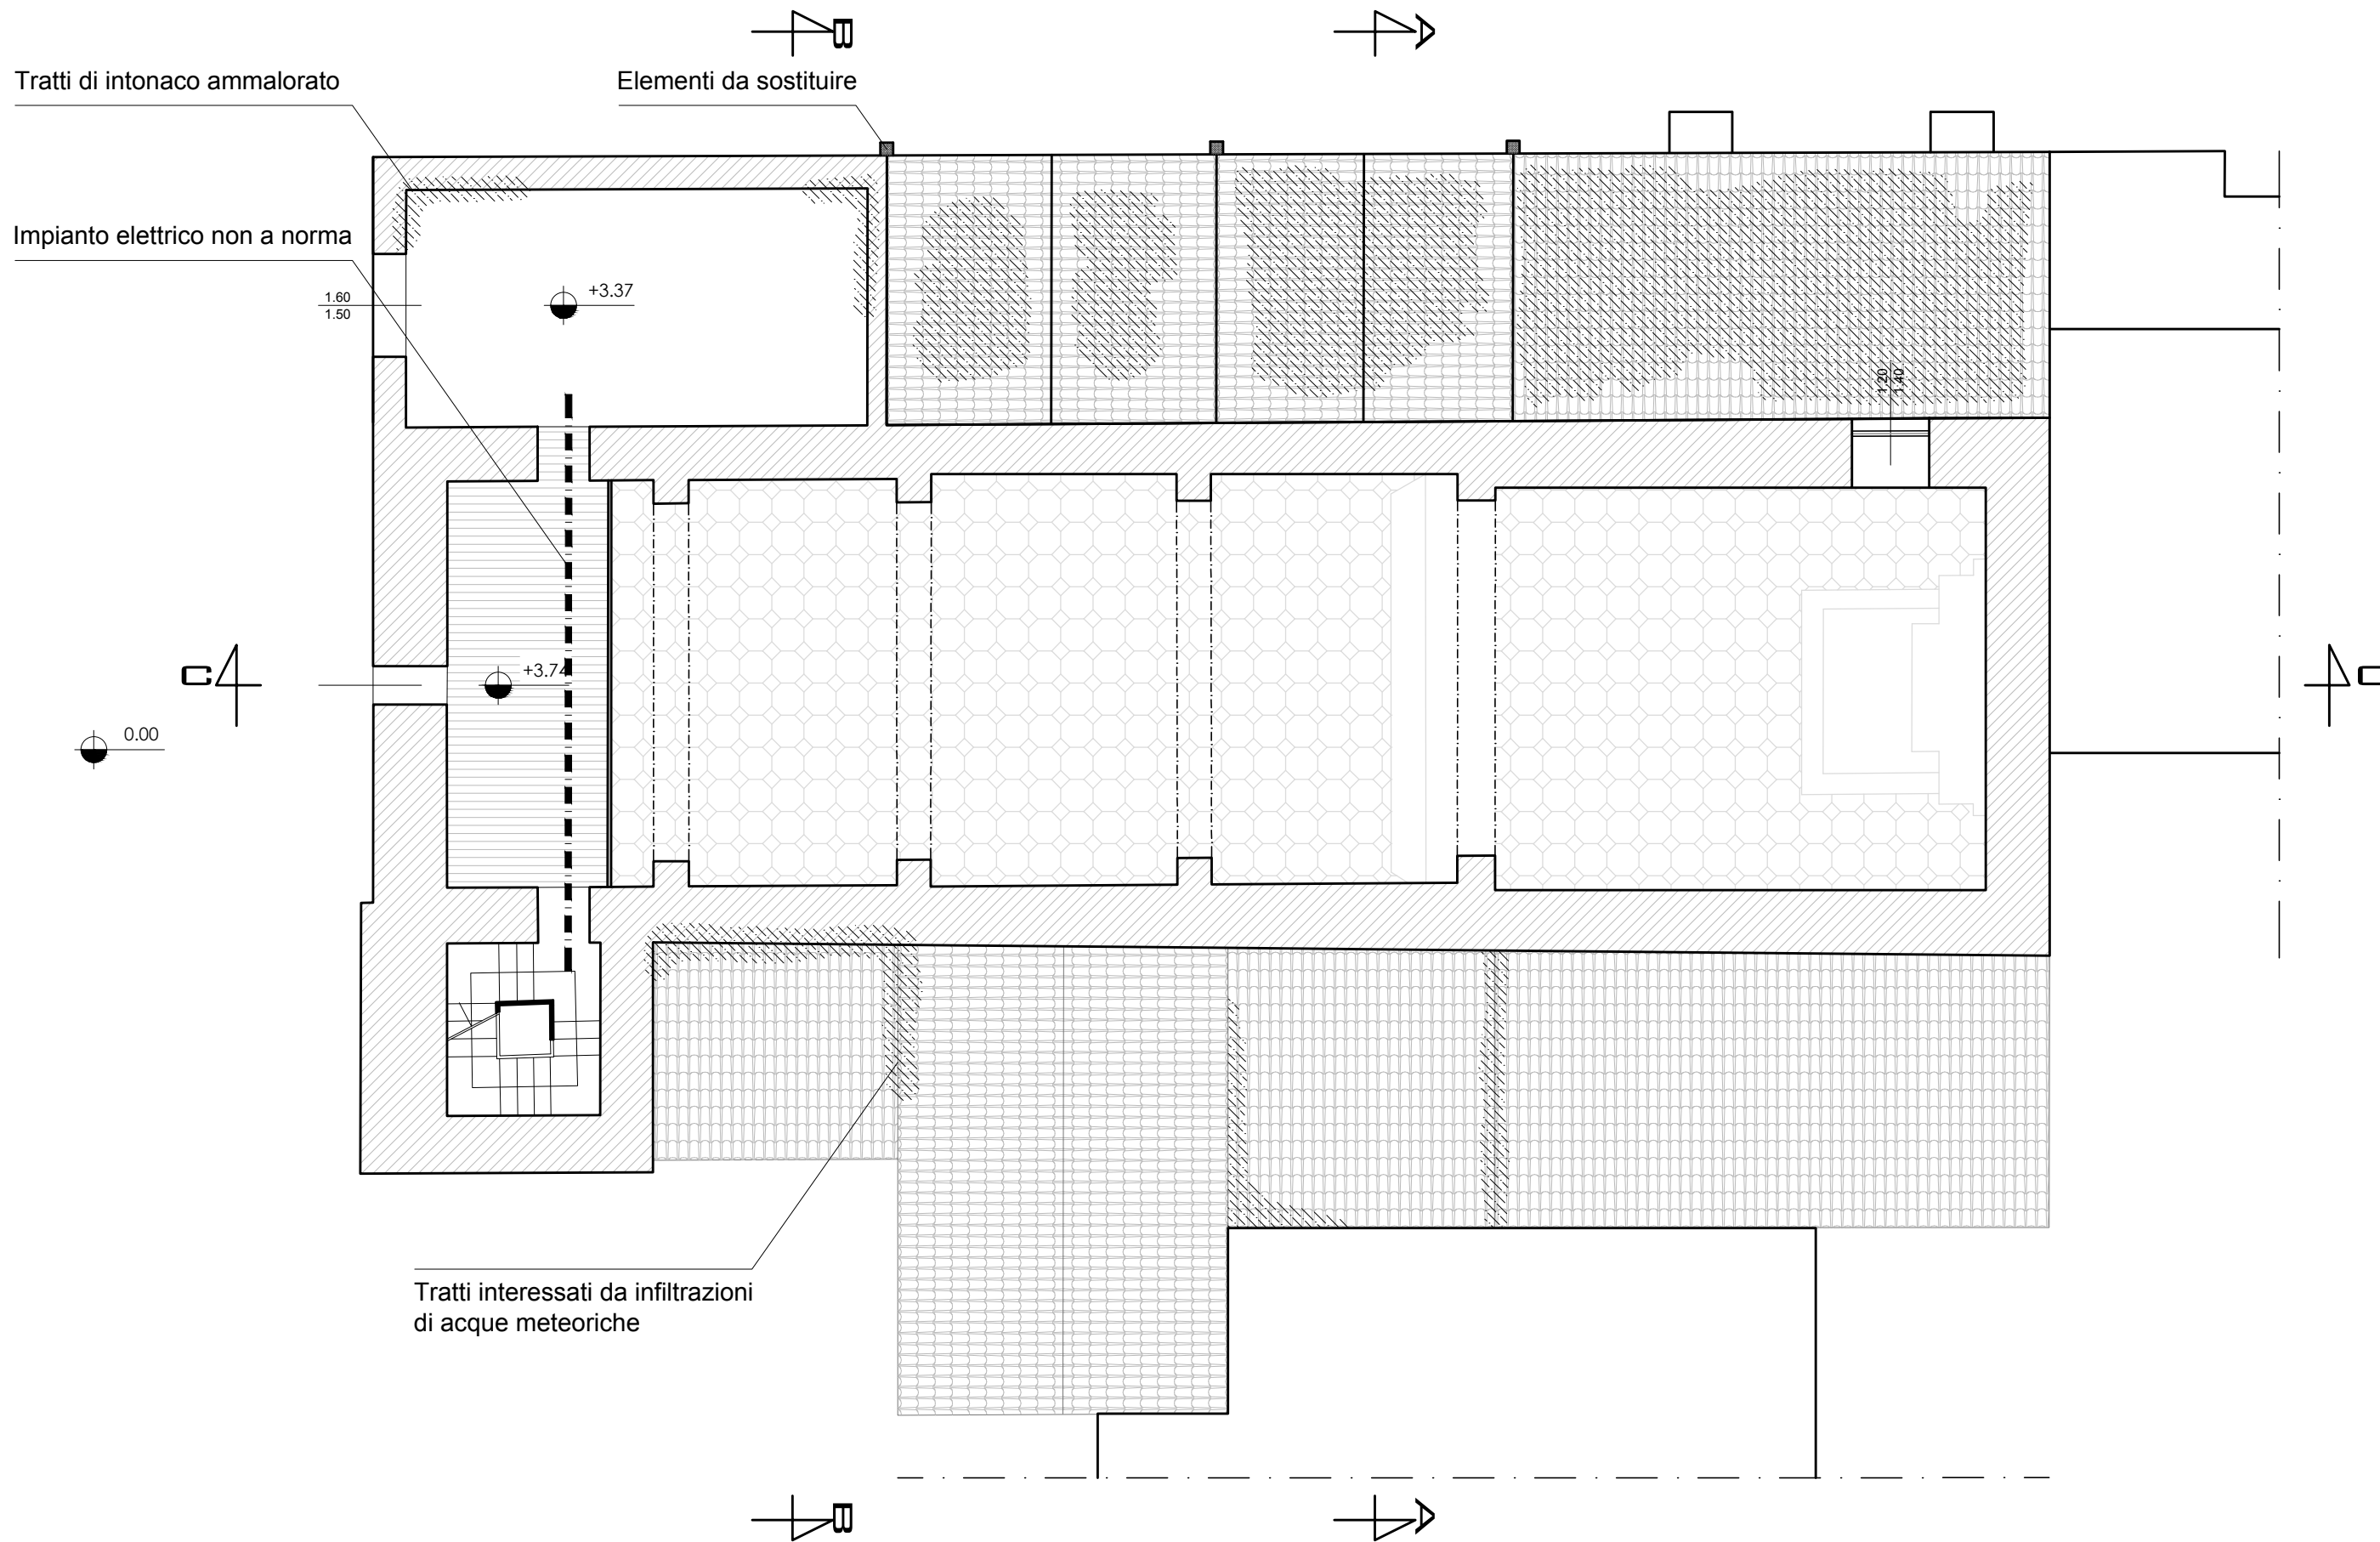


COMUNE DI SENNARIOLO		
Lavori di restauro e recupero conservativo della Chiesa Parrocchiale Sant'Andrea Apostolo	TAVOLA: B.03.02	OGGETTO: Planimetria Piano Secondo
SCALA: 1:100 0 m 1 2 3 4	DATA: Dicembre 2018	Architetto Francesco Frascaro via Grazia Deledda 50, 09078 Scano di Montiferro - OR tel 3450812110 fax 078532652 mail f.frascaro@anchor.it

Elementi da sostituire

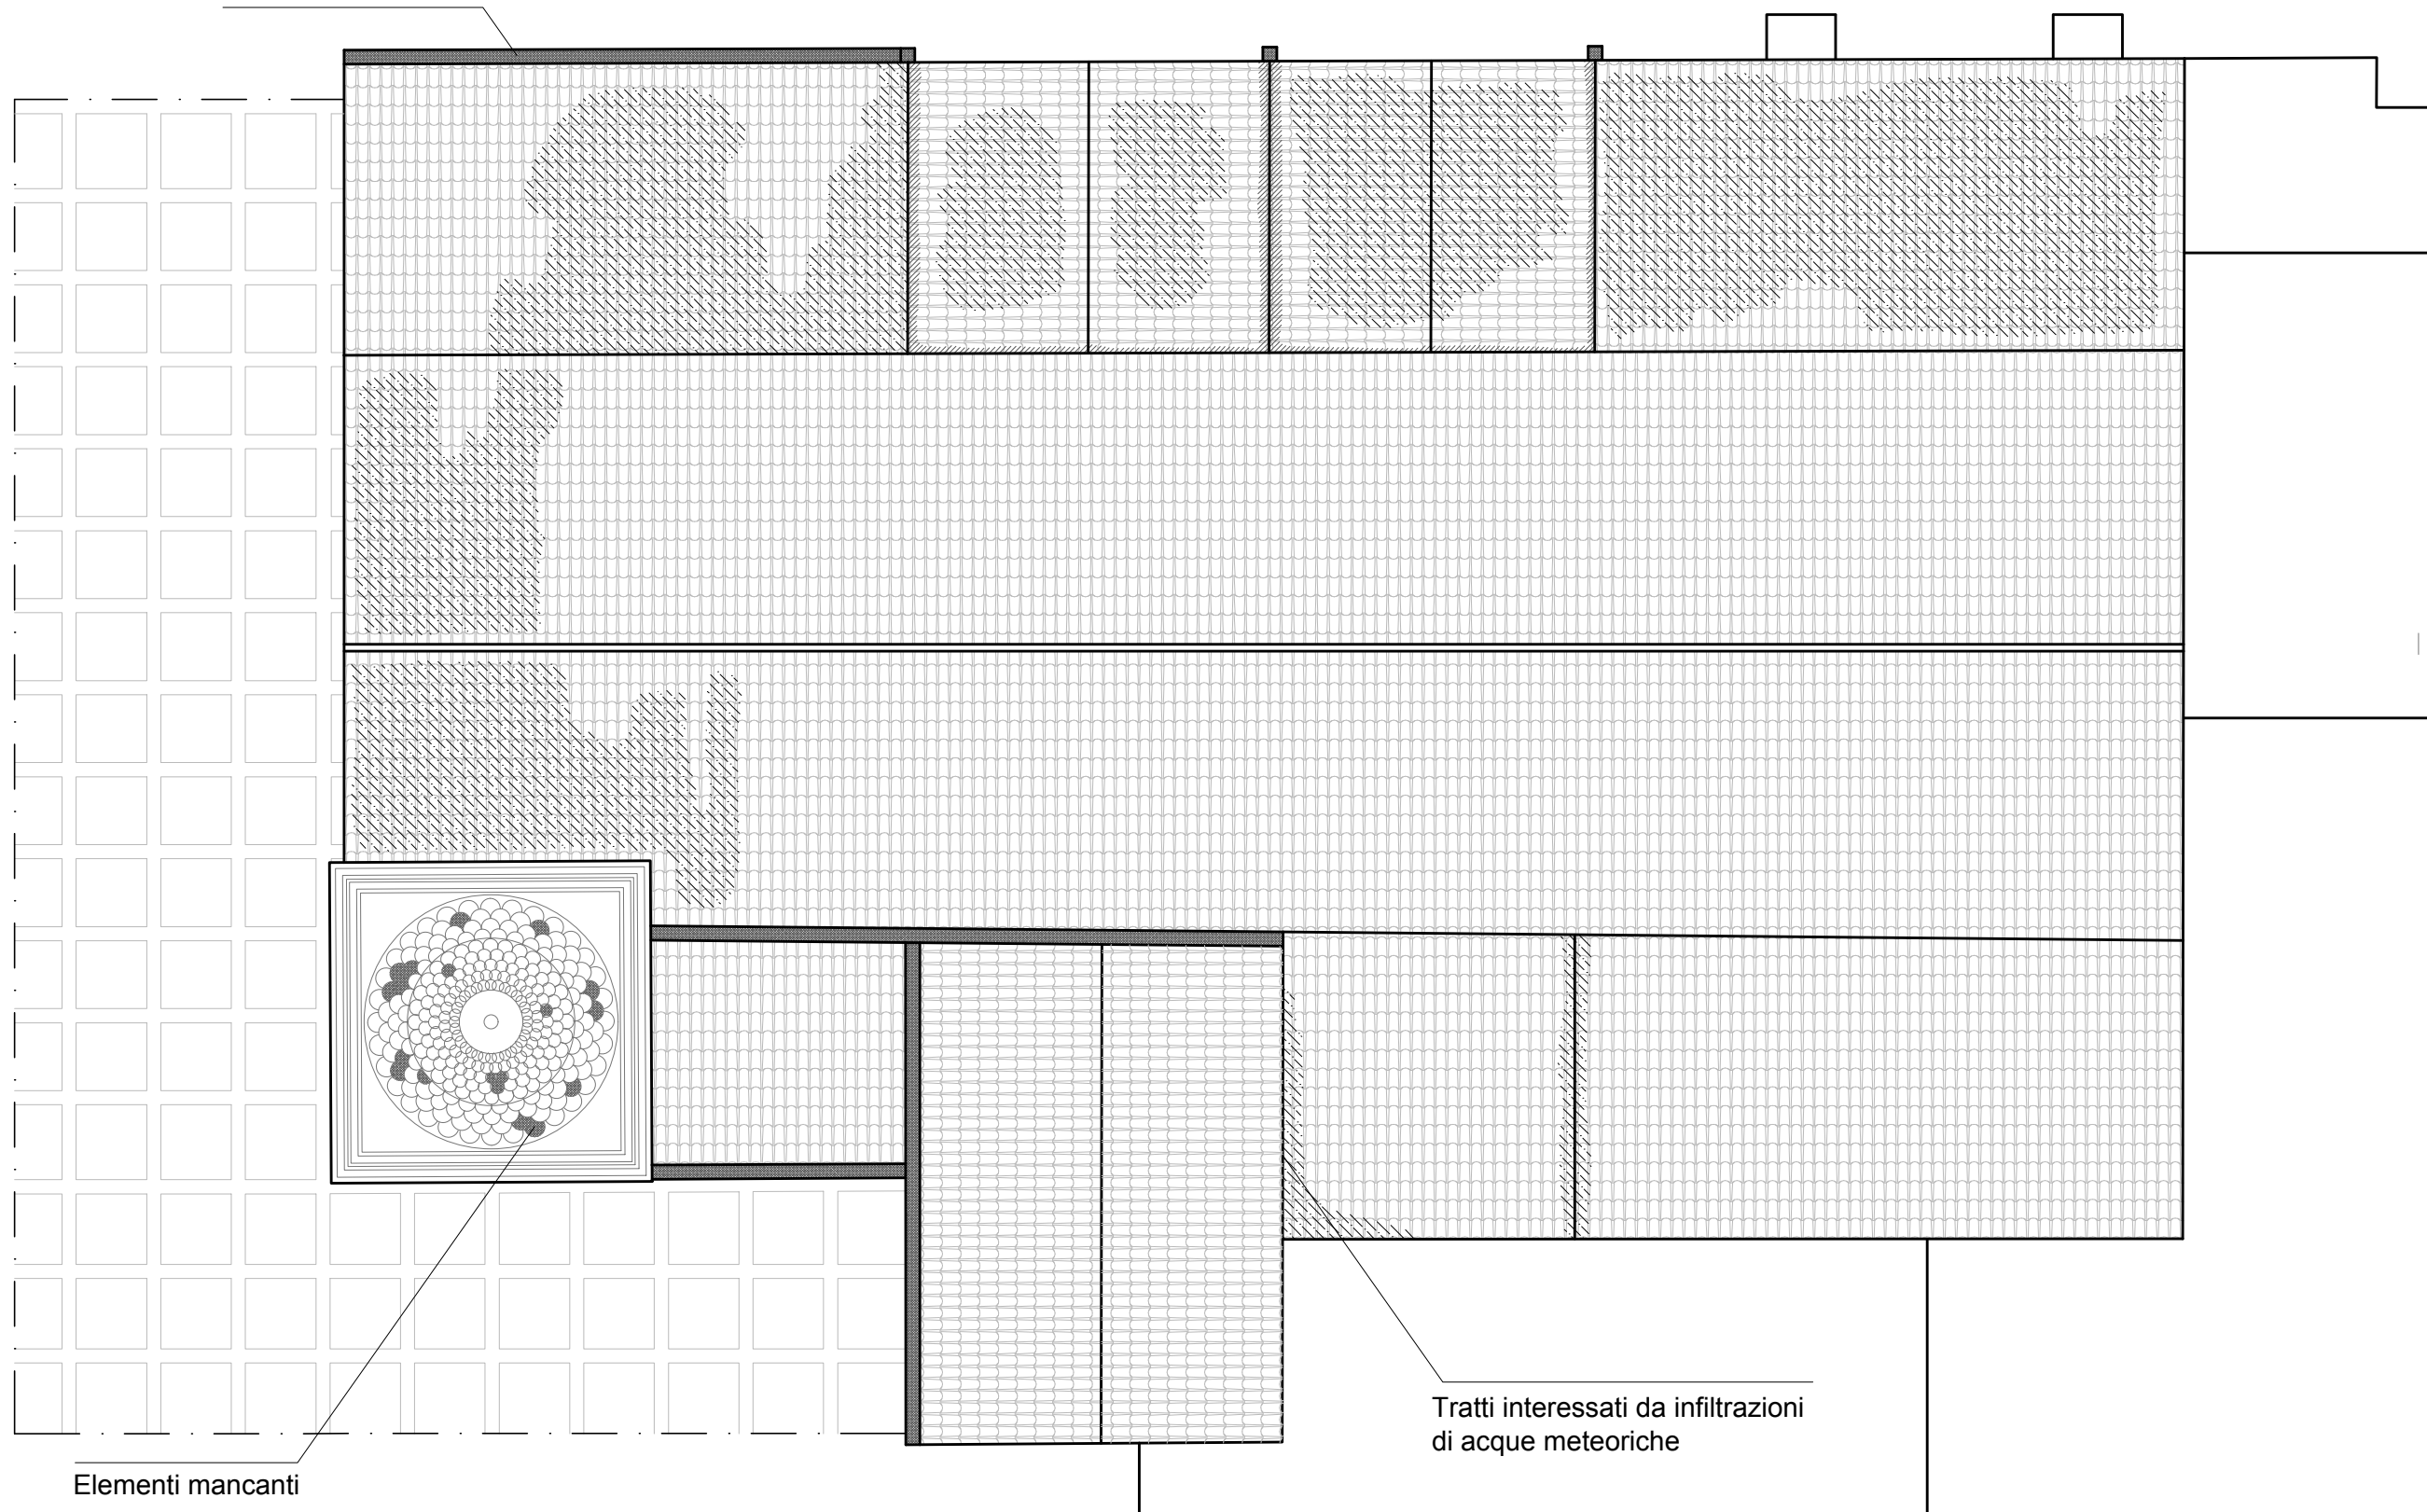

Elementi mancanti

Tratti interessati da infiltrazioni
di acque meteoriche

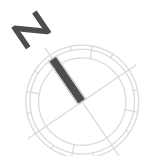


COMUNE DI SENNARIOLO

Lavori di restauro e recupero conservativo della
Chiesa Parrocchiale Sant'Andrea Apostolo

TAVOLA:
B.03.03

OGGETTO:
Planimetria Piano Coperture

SCALA: 1:100

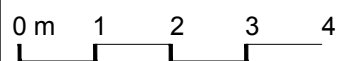



DATA:

Dicembre 2018





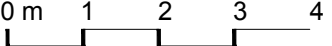
Architetto Francesco Frascaro



via Grazia Deledda 50, 09078 Scano di Montiferro - OR
tel 3450812110 | fax 078532652 | mail f.frascaro@anchor.it

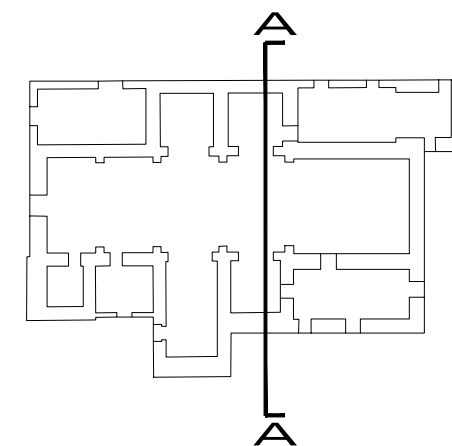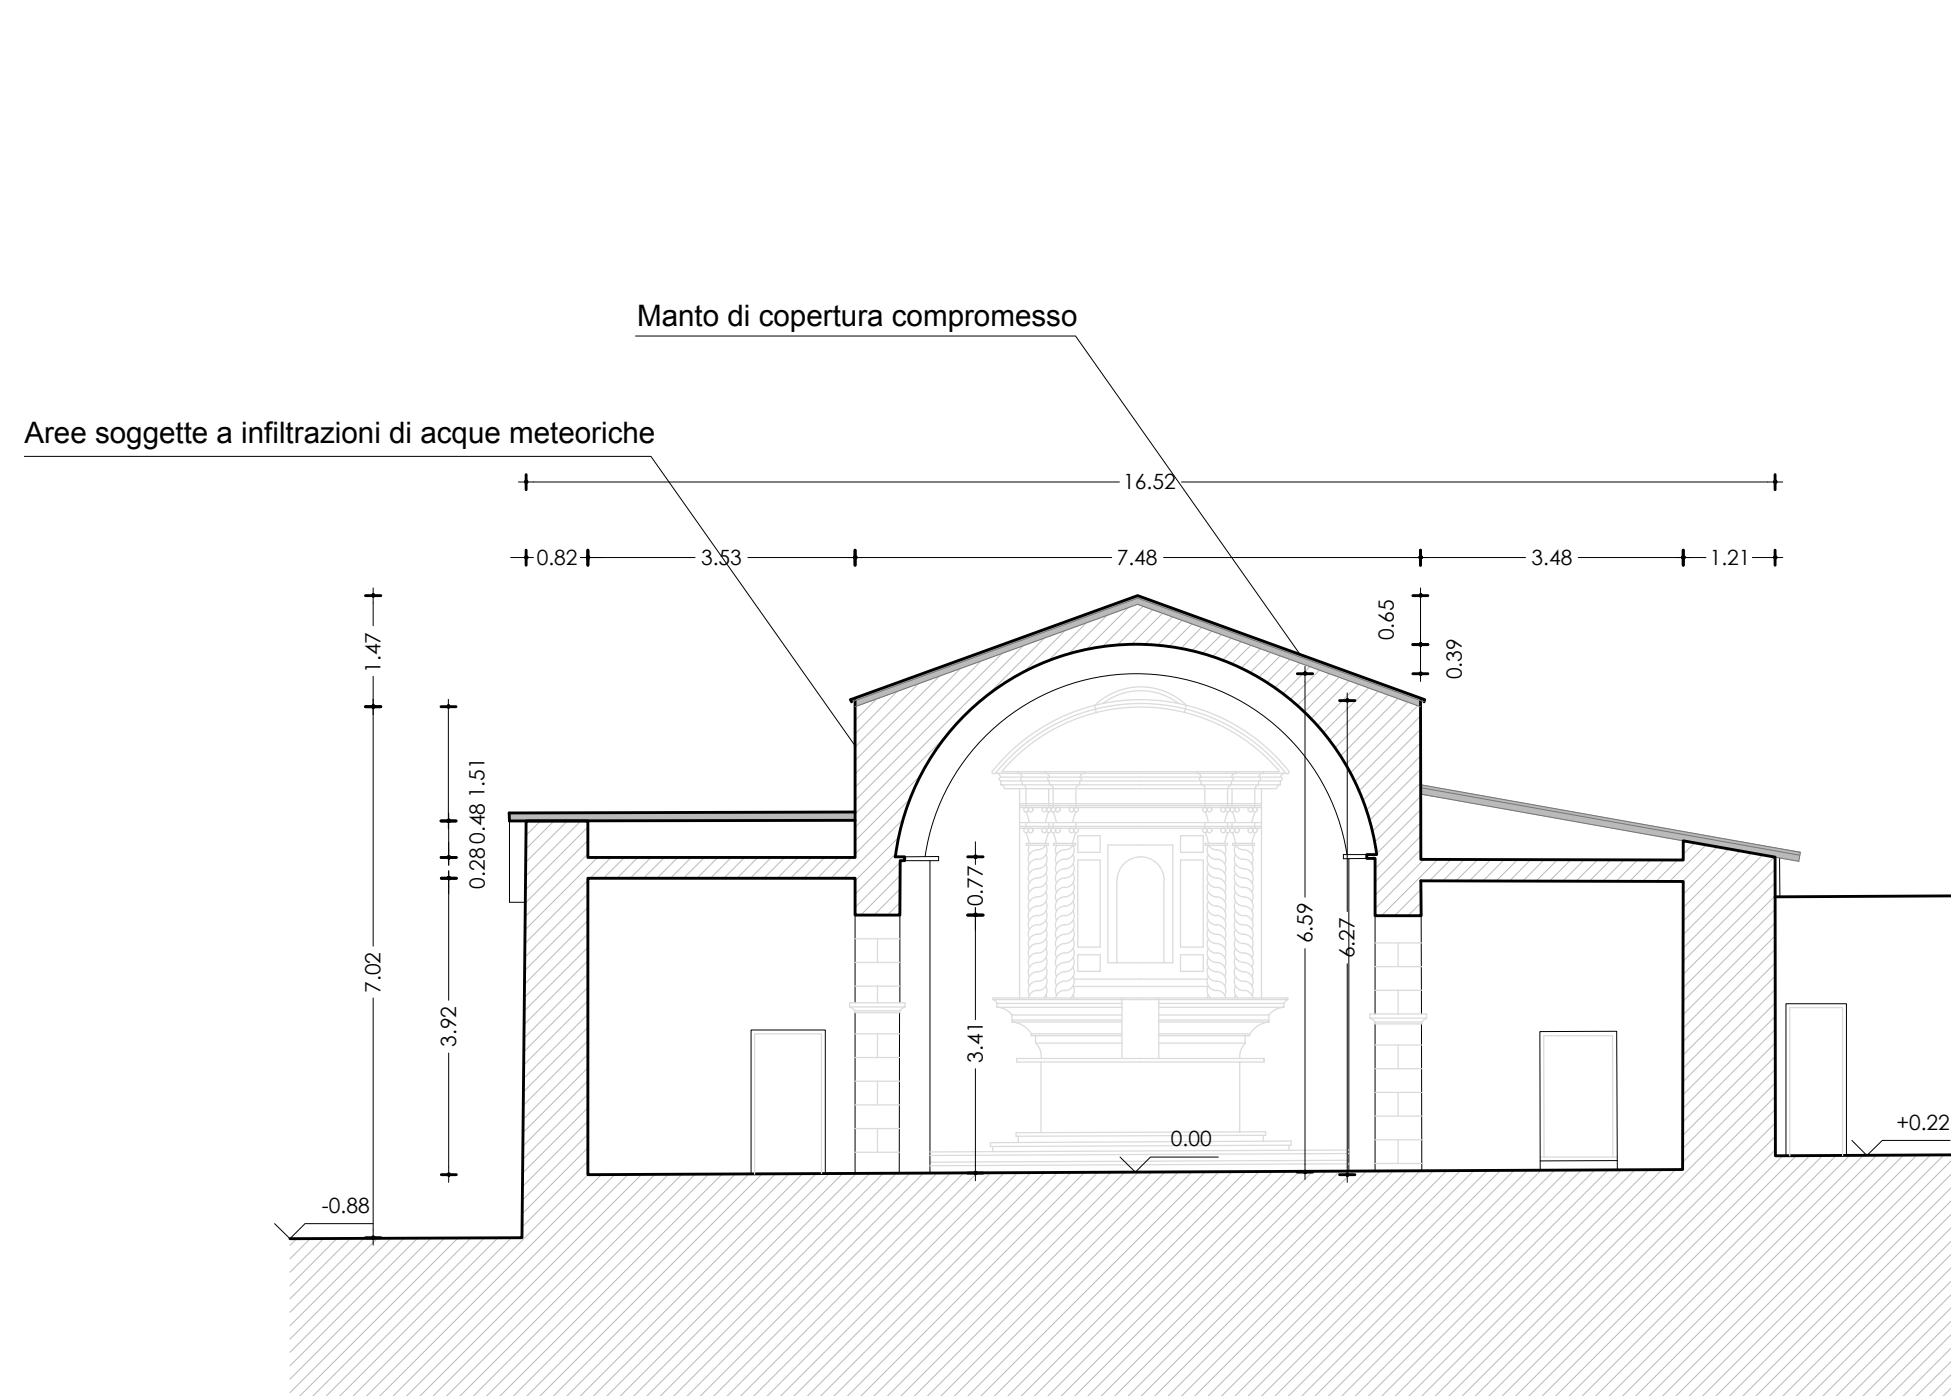


COMUNE DI SENNARIOLO		
Lavori di restauro e recupero conservativo della Chiesa Parrocchiale Sant'Andrea Apostolo	TAVOLA: B.03.04	OGGETTO: Sezione A-A
SCALA: 1:100 0 m 1 2 3 4	DATA: Dicembre 2018	Architetto Francesco Frascaro via Grazia Deledda 50, 09078 Scano di Montiferro - OR tel 3450812110 fax 078532652 mail f.frascaro@archor.it

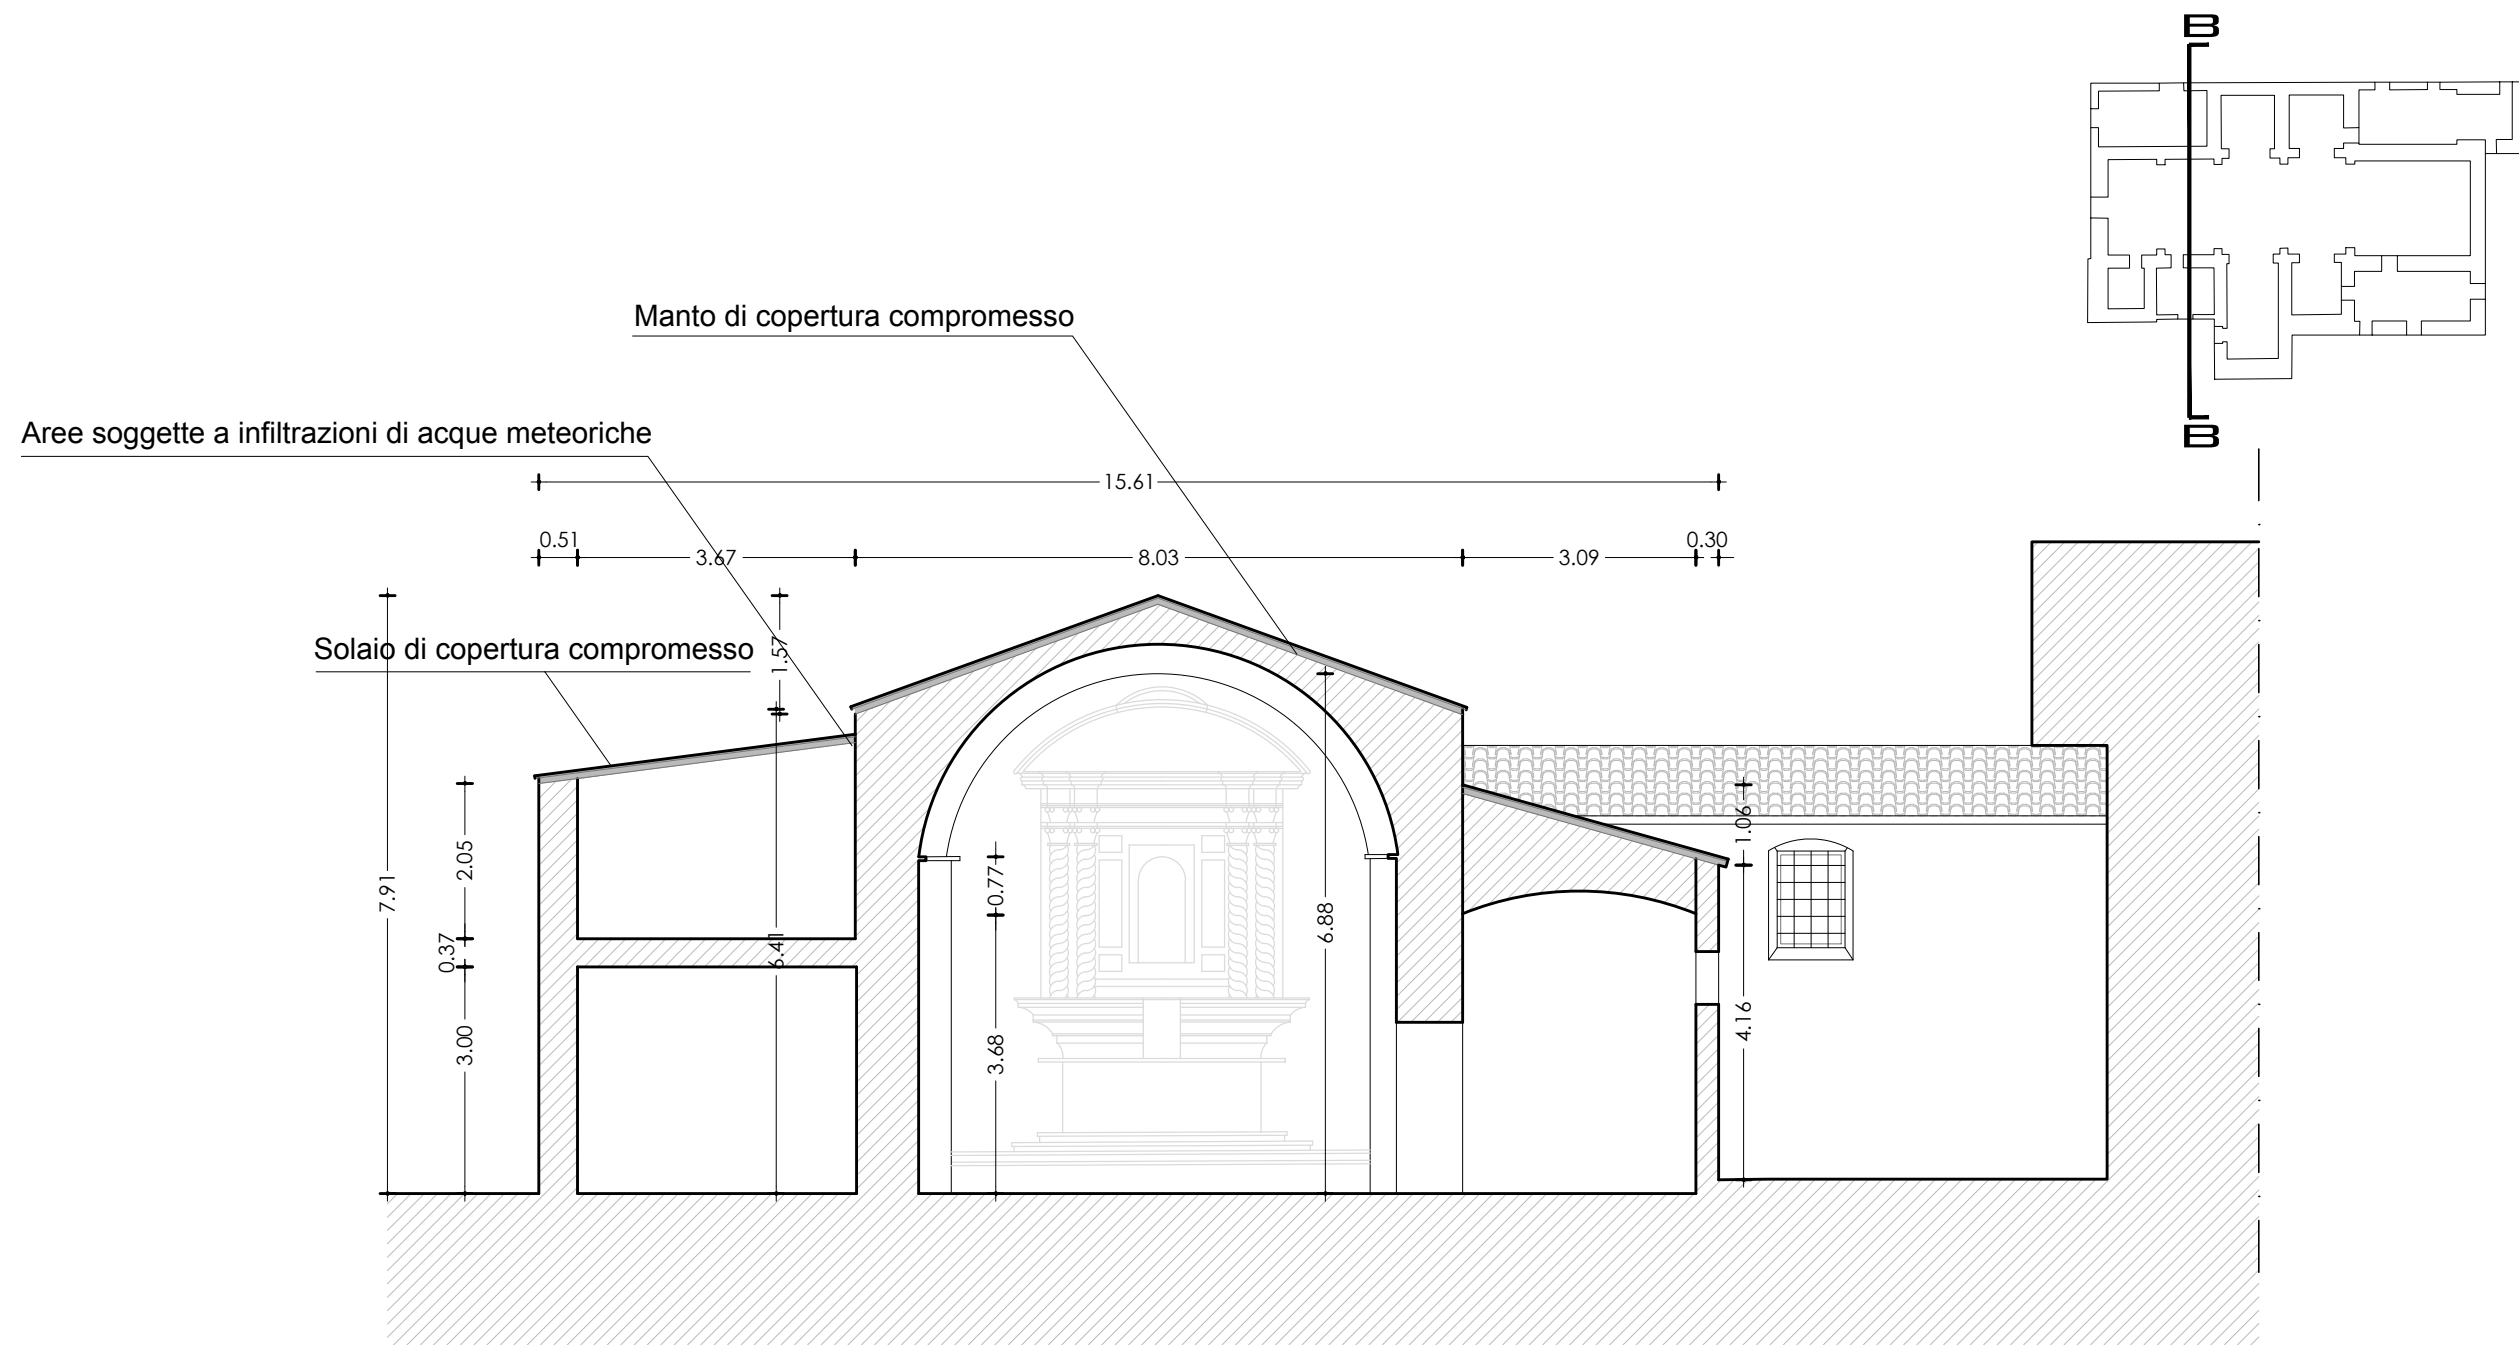


COMUNE DI SENNARIOLO			
Lavori di restauro e recupero conservativo della Chiesa Parrocchiale Sant'Andrea Apostolo		TAVOLA: B.03.05	OGGETTO: Sezione B-B
SCALA: 1:100	DATA: Dicembre 2018		Architetto Francesco Frascaro via Grazia Deledda 50, 09078 Scano di Montiferro - OR tel 3450812110 fax 078532652 mail f.frascaro@archor.it
0 m 1 2 3 4 			

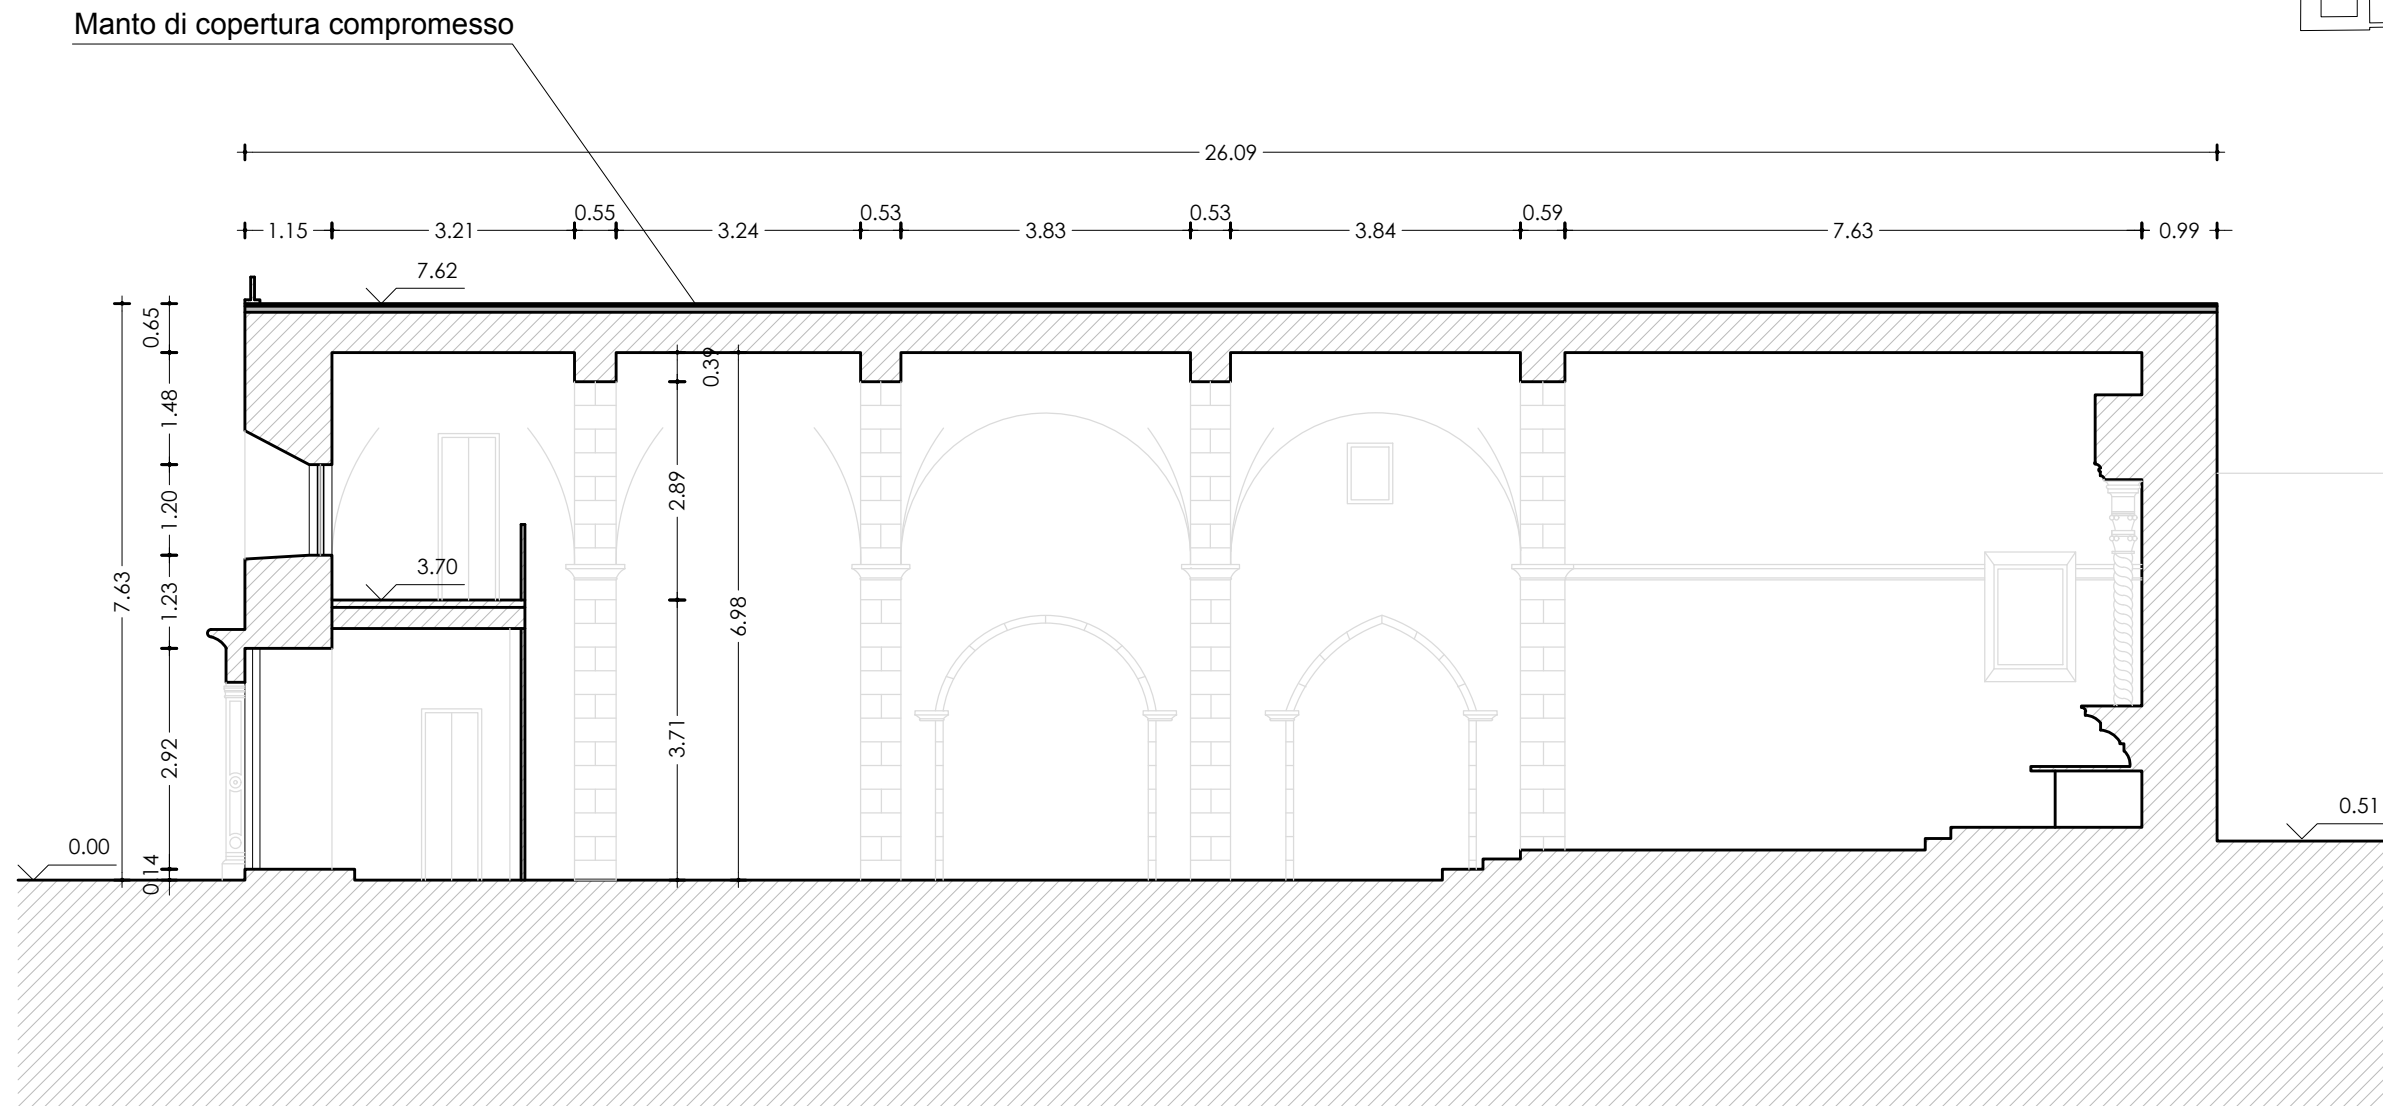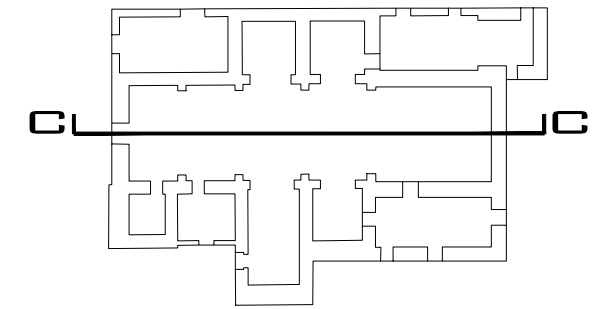


COMUNE DI SENNARIOLO		
Lavori di restauro e recupero conservativo della Chiesa Parrocchiale Sant'Andrea Apostolo	TAVOLA: B.03.06	OGGETTO: Sezione C-C
SCALA: 1:100 0 m 1 2 3 4	DATA: Dicembre 2018	Architetto Francesco Frascaro via Grazia Deledda 50, 09078 Scano di Montiferro - OR tel 3450812110 fax 078532652 mail f.frascaro@archor.it

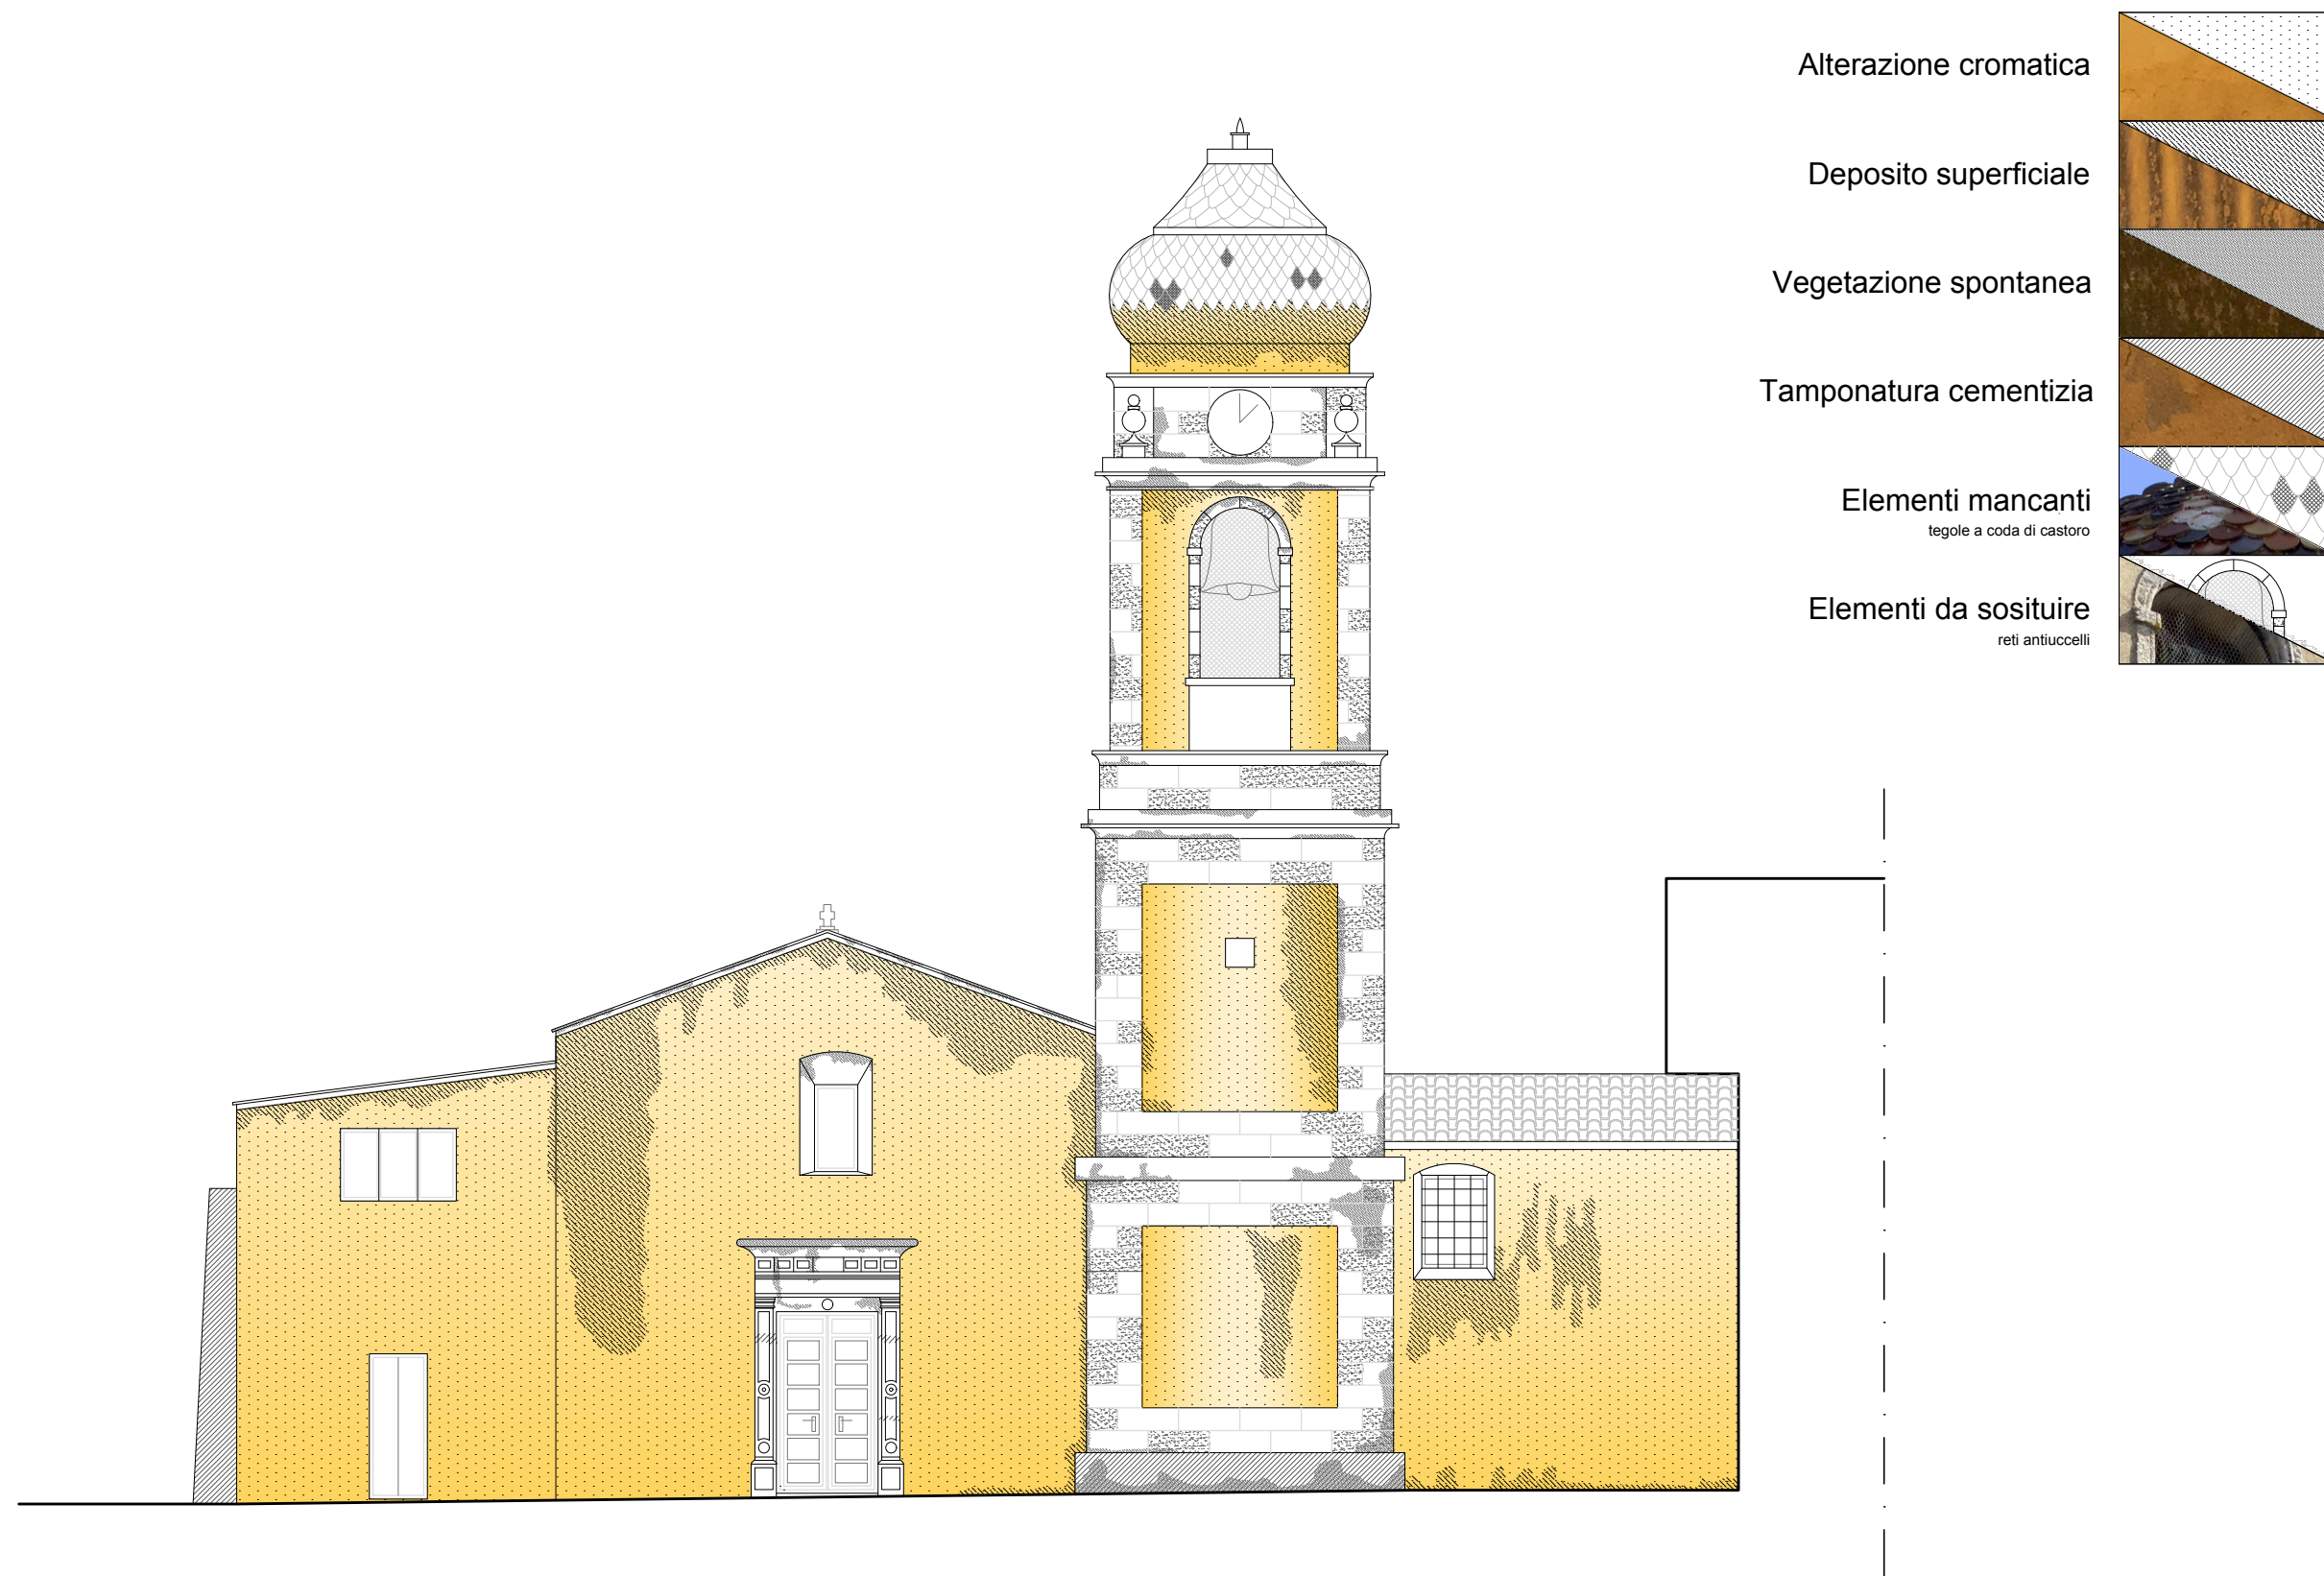


COMUNE DI SENNARIOLO		
Lavori di restauro e recupero conservativo della Chiesa Parrocchiale Sant'Andrea Apostolo	TAVOLA: B.03.07	OGGETTO: Prospetto sud-ovest
SCALA: 1:100 0 m 1 2 3 4	DATA: Dicembre 2018	Architetto Francesco Frascaro via Grazia Deledda 50, 09078 Scano di Montiferro - OR tel 3450812110 fax 078532652 mail f.frascaro@anchor.it

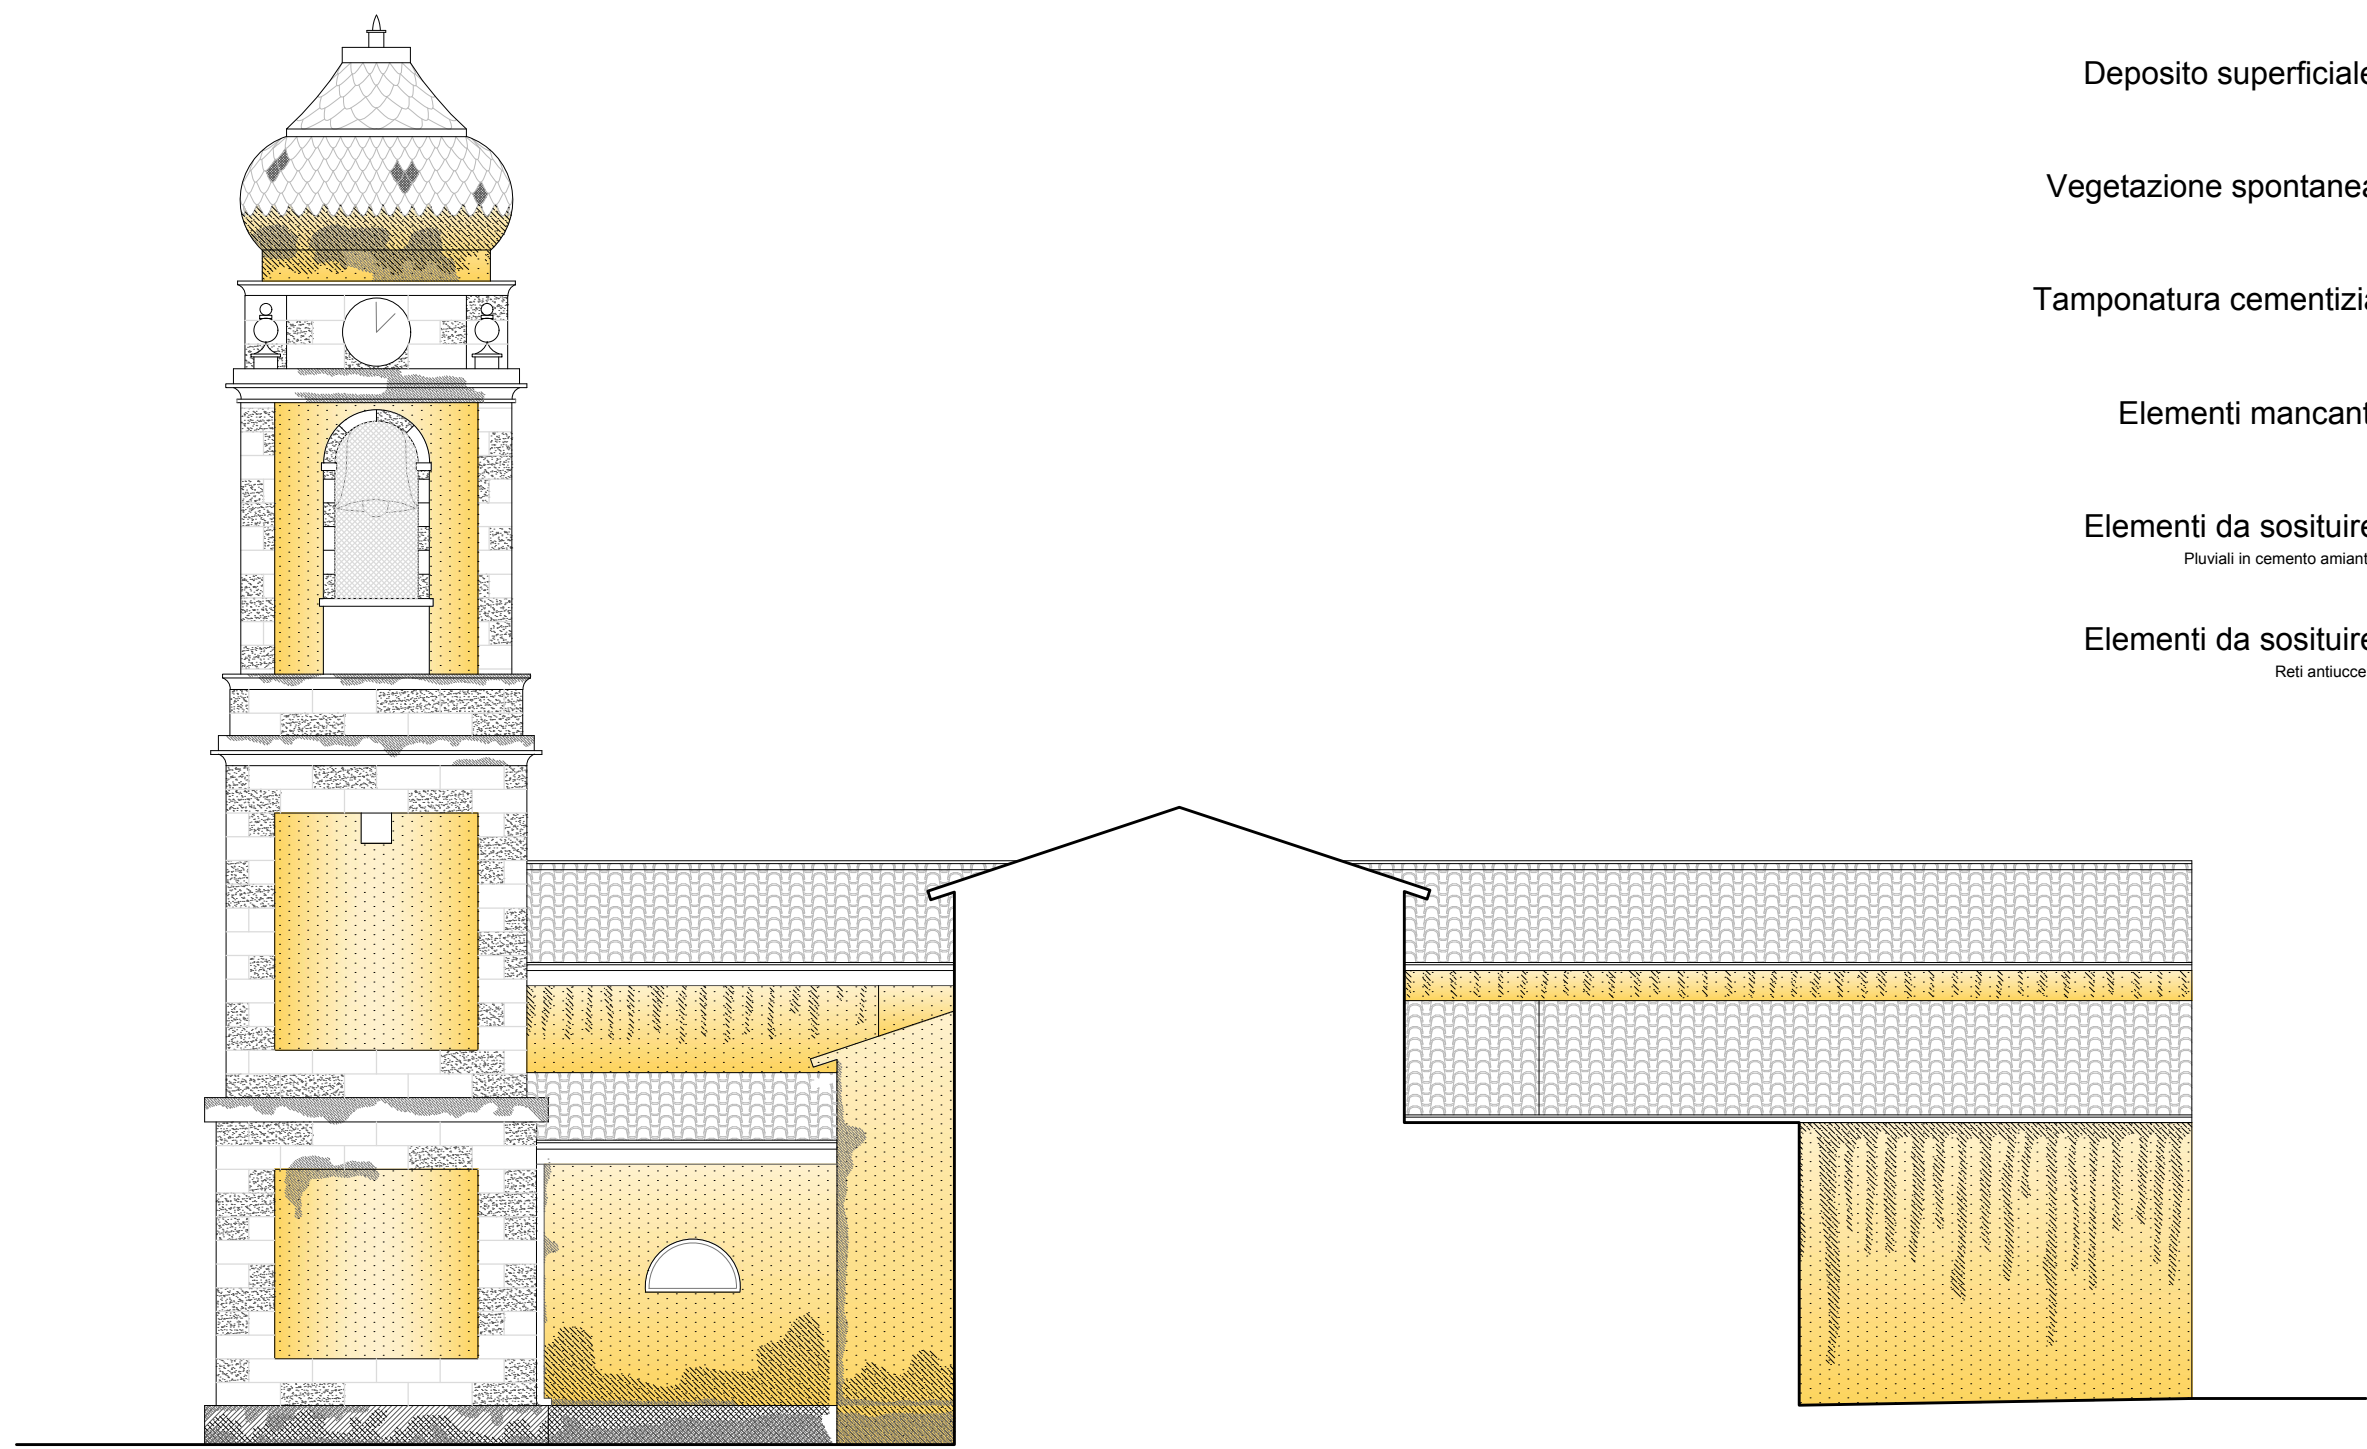


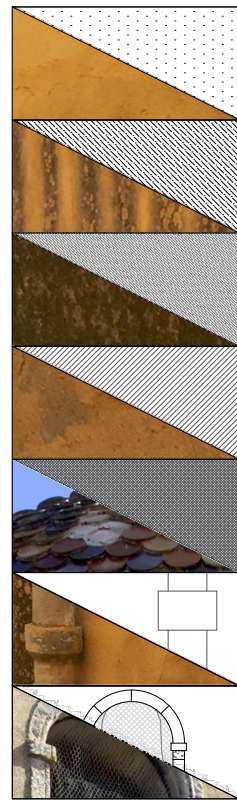
- Alterazione cromatica
- Deposito superficiale
- Vegetazione spontanea
- Tamponatura cementizia
- Elementi mancanti
- Elementi da sostituire
Pluviali in cemento amianto
- Elementi da sostituire
Reti antiuccelli

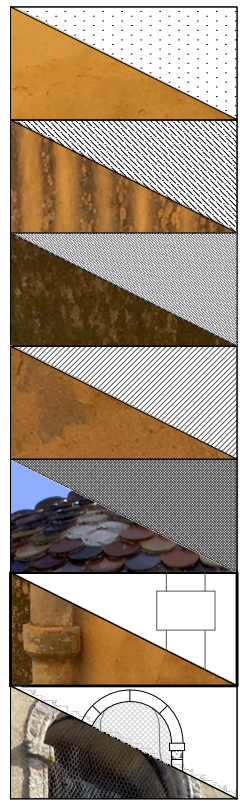

COMUNE DI SENNARIOLO		
Lavori di restauro e recupero conservativo della Chiesa Parrocchiale Sant'Andrea Apostolo	TAVOLA: B.03.08	OGGETTO: Prospetto sud-est
SCALA: 1:100 0 m 1 2 3 4	DATA: Dicembre 2018	Architetto Francesco Frascaro via Grazia Deledda 50, 09078 Scano di Montiferro - OR tel 3450812110 fax 078532652 mail f.frascaro@anchor.it

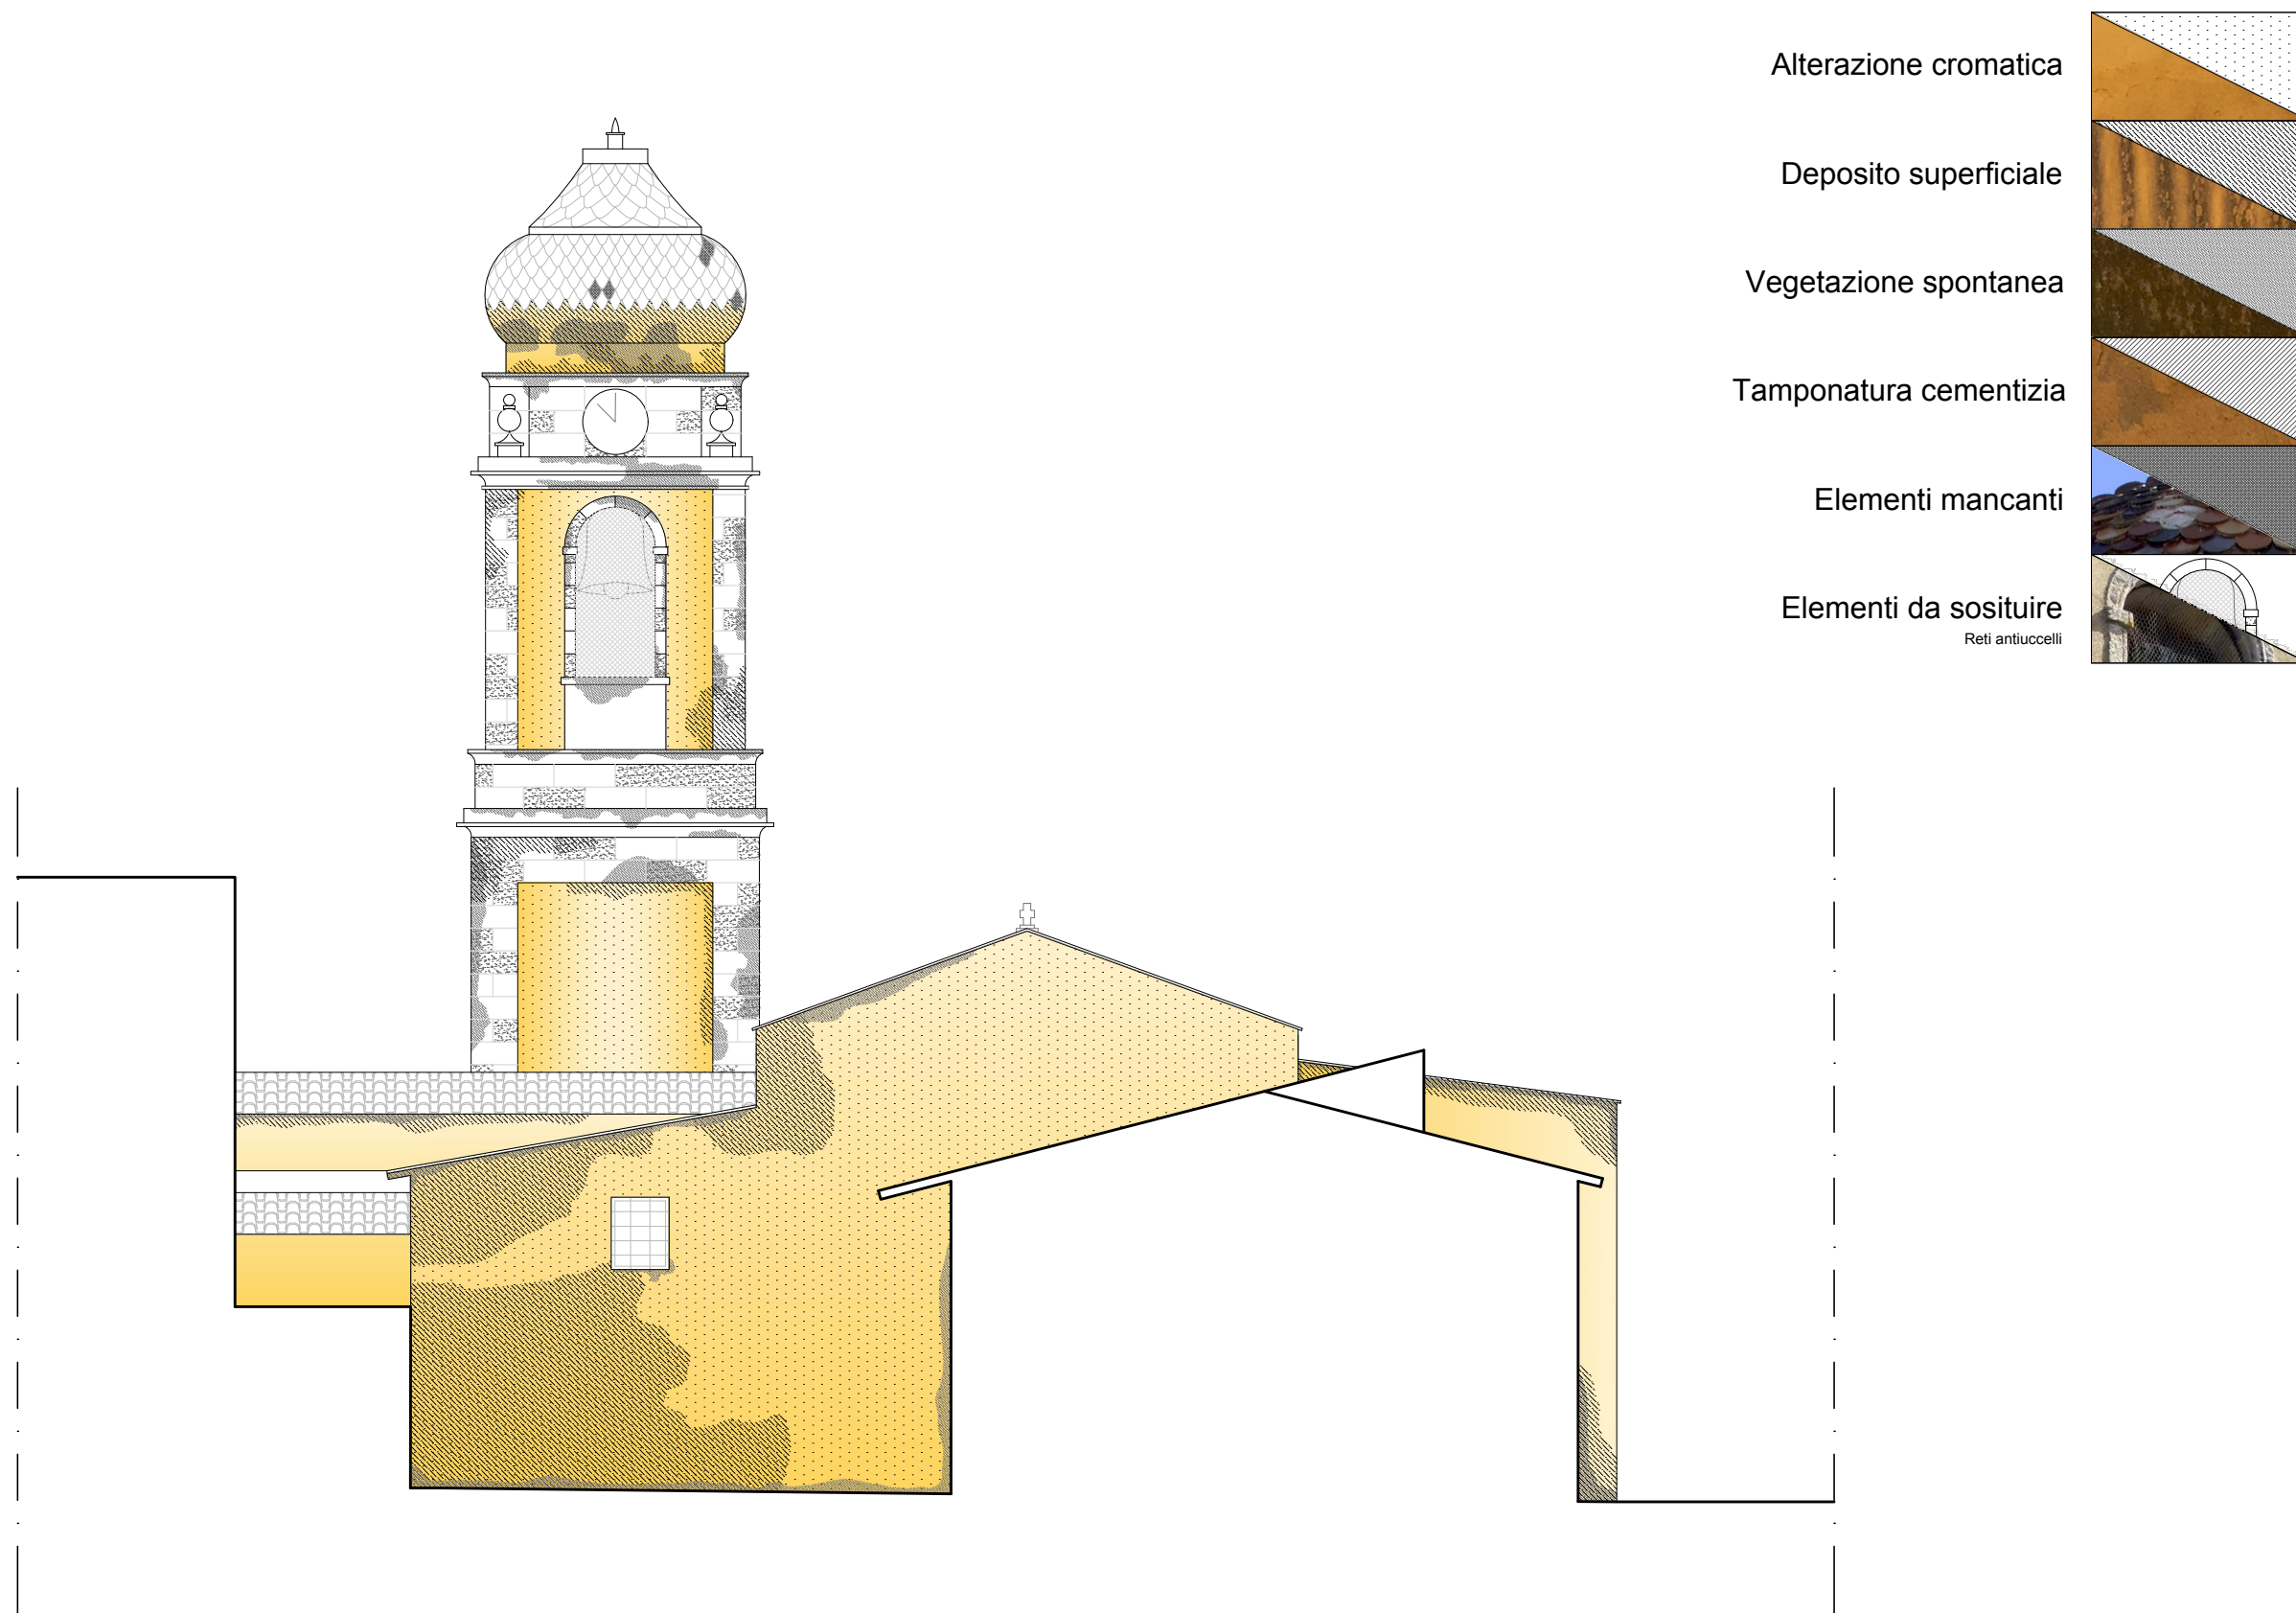

COMUNE DI SENNARIOLO		
Lavori di restauro e recupero conservativo della Chiesa Parrocchiale Sant'Andrea Apostolo	TAVOLA: B.03.09	OGGETTO: Prospetto nord-est
SCALA: 1:100 0 m 1 2 3 4	DATA: Dicembre 2018	 Architetto Francesco Frascaro via Grazia Deledda 50, 09078 Scano di Montiferro - OR tel 3450812110 fax 078532652 mail f.frascaro@anchor.it



Alterazione cromatica

Deposito superficiale


Vegetazione spontanea

Tamponatura cementizia

Elementi mancanti

Elementi da sostituire
Gronda in PVC e pluviali in cemento amianto

Elementi da sostituire
Reti antiuccelli

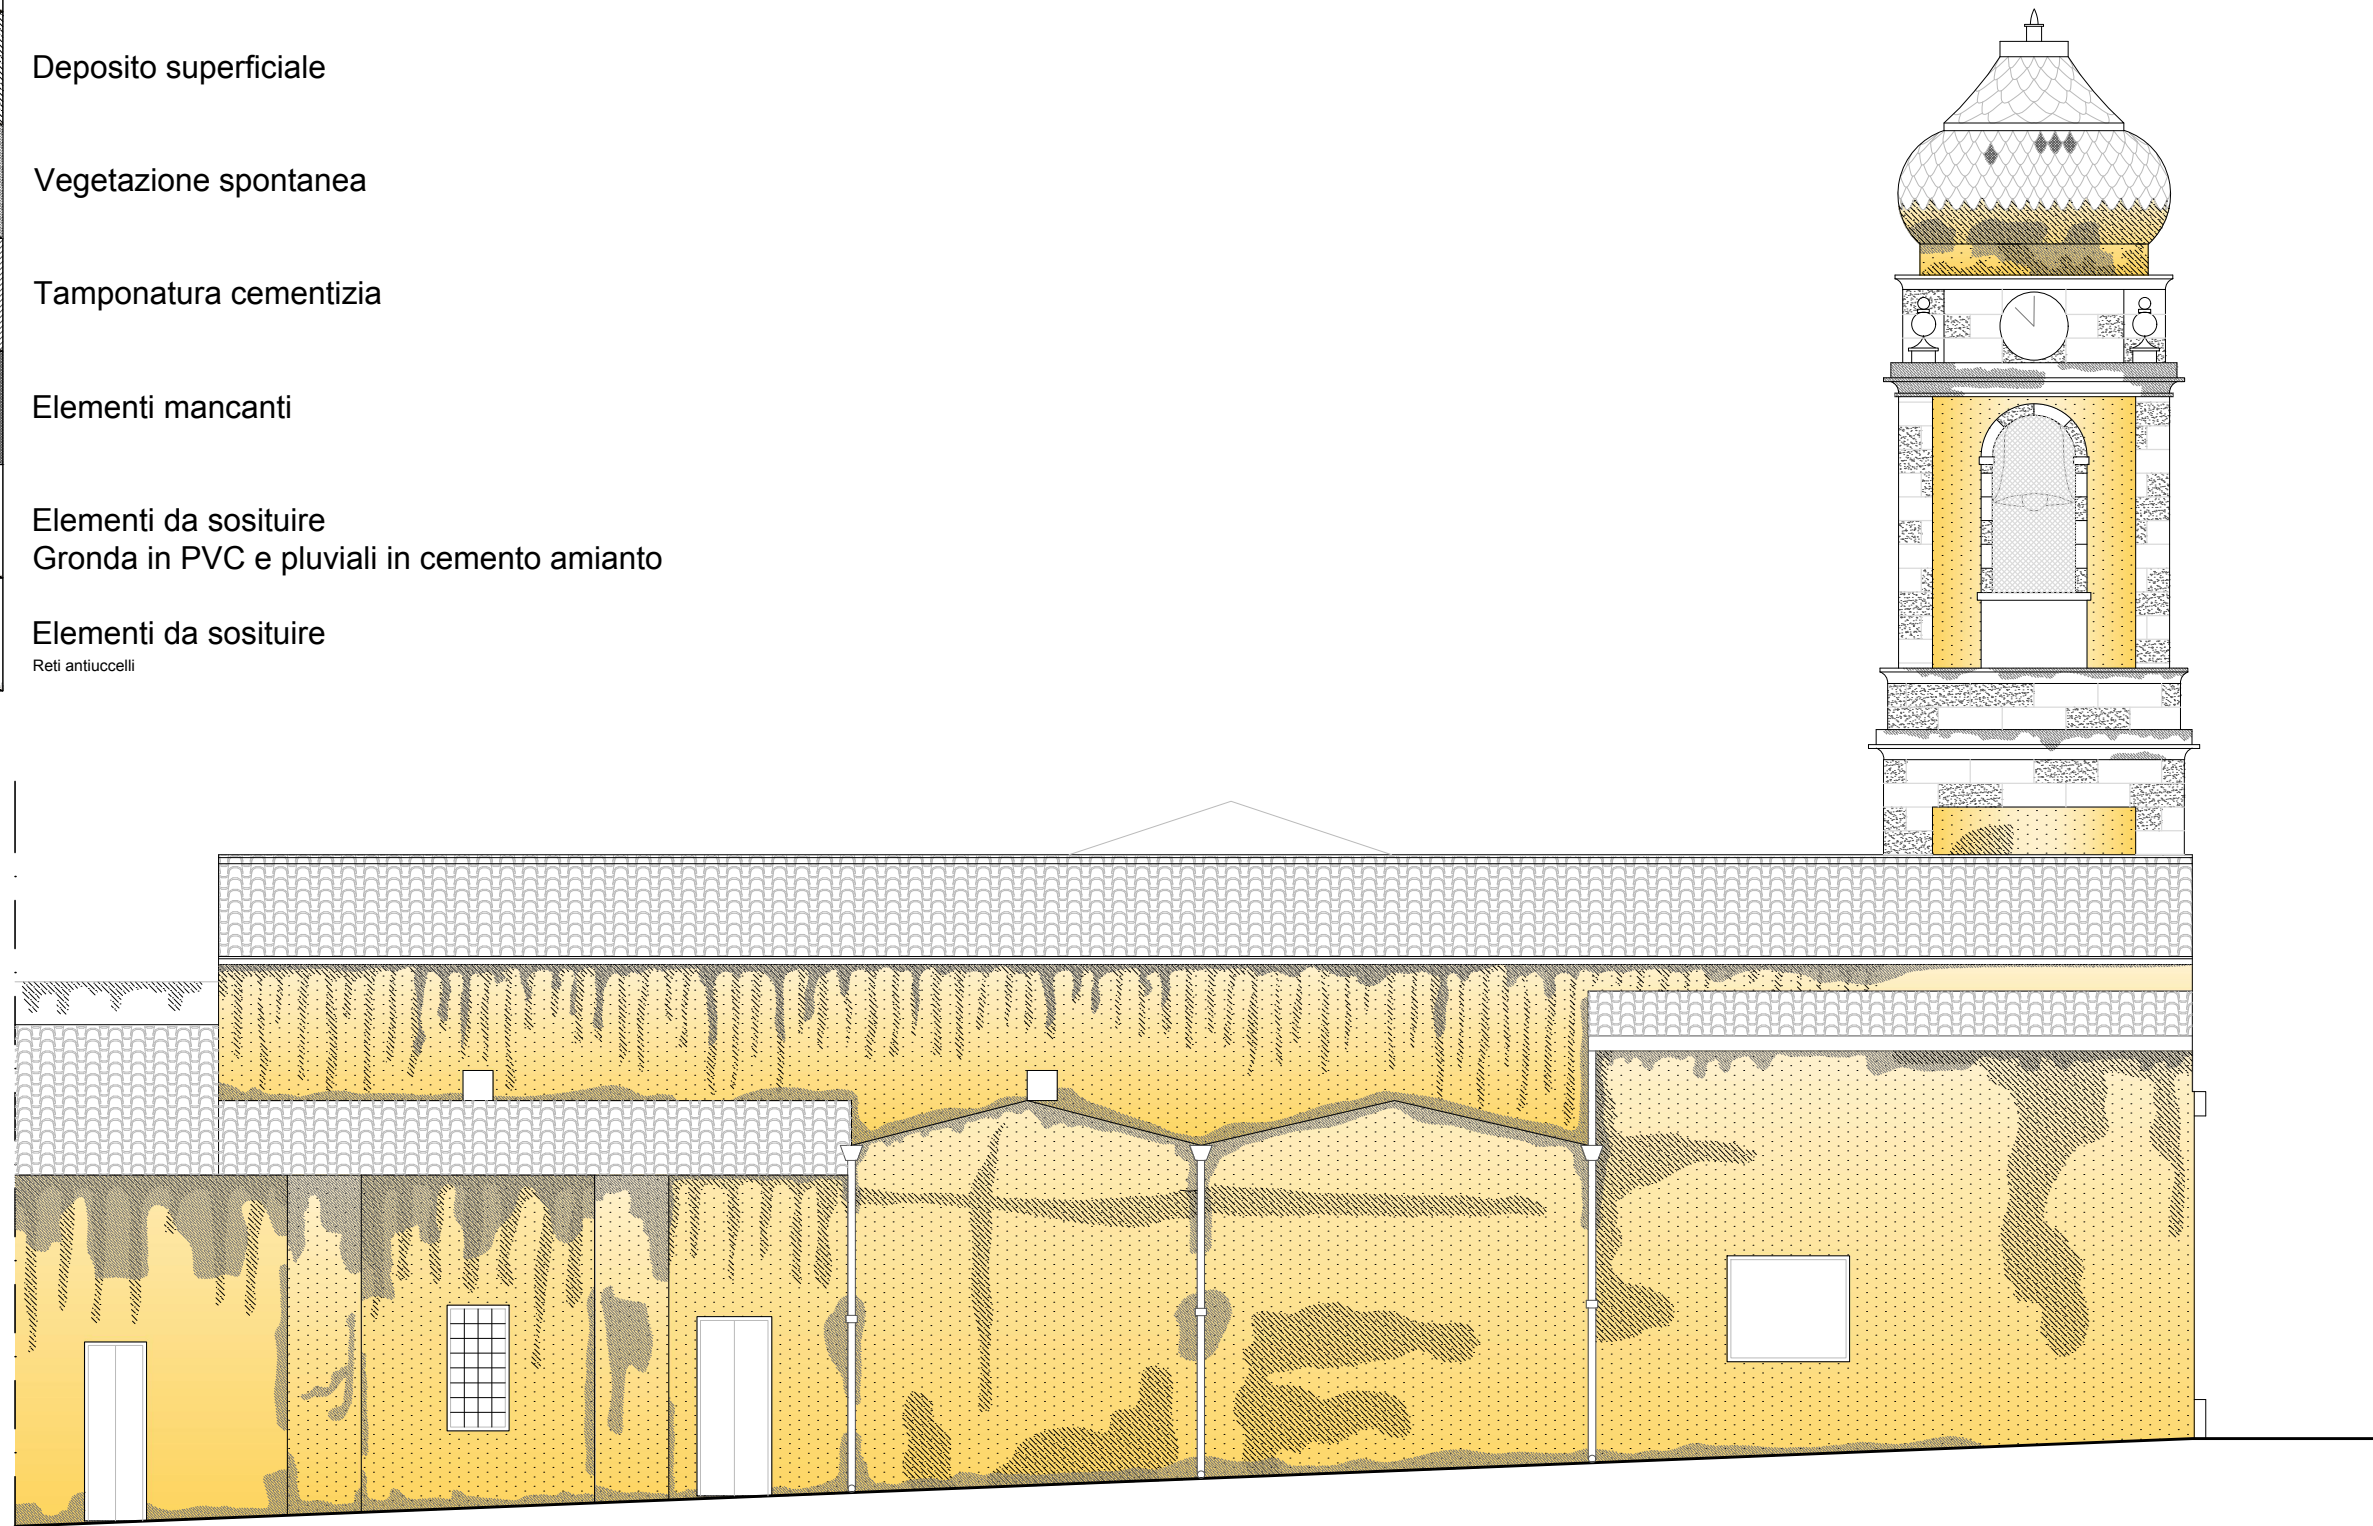


COMUNE DI SENNARIOLO

Lavori di restauro e recupero conservativo della
Chiesa Parrocchiale Sant'Andrea Apostolo

TAVOLA:
B.03.10

OGGETTO:
Prospetto nord-ovest

SCALA: 1:100

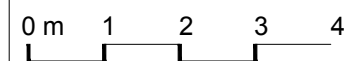

DATA:

Dicembre 2018



Architetto Francesco Frascaro

via Grazia Deledda 50, 09078 Scano di Montiferro - OR
tel 3450812110 | fax 078532652 | mail f.frascaro@anchor.it