

# COMUNE DI SENNARIOLO

Provincia di Oristano

---

Lavori di  
**Restauro e Recupero Conservativo**  
**Chiesa Parrocchiale di Sant'Andrea Apostolo**

**PROGETTO DEFINITIVO ESECUTIVO**  
CIG Z0C2438047

TAVOLA

---

## **B.04 ELABORATI GRAFICI - STATO DI PROGETTO**

---

Il Sindaco

Dott. Giambattista Ledda

Il R.U.P.

Geom. Paolo Sinis


Il Progettista e DD.LL

Arch. Francesco Frascaro

Scano di Montiferro, li Dicembre 2018


ESTREMI DI APPROVAZIONE

Deliberazione G.C. n.      del

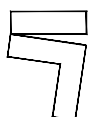

Architetto Francesco Frascaro

via Grazia Deledda 50, 09078 Scano di Montiferro - OR  
tel 3450812110 fax 078532652 mail f.frascaro@archor.it

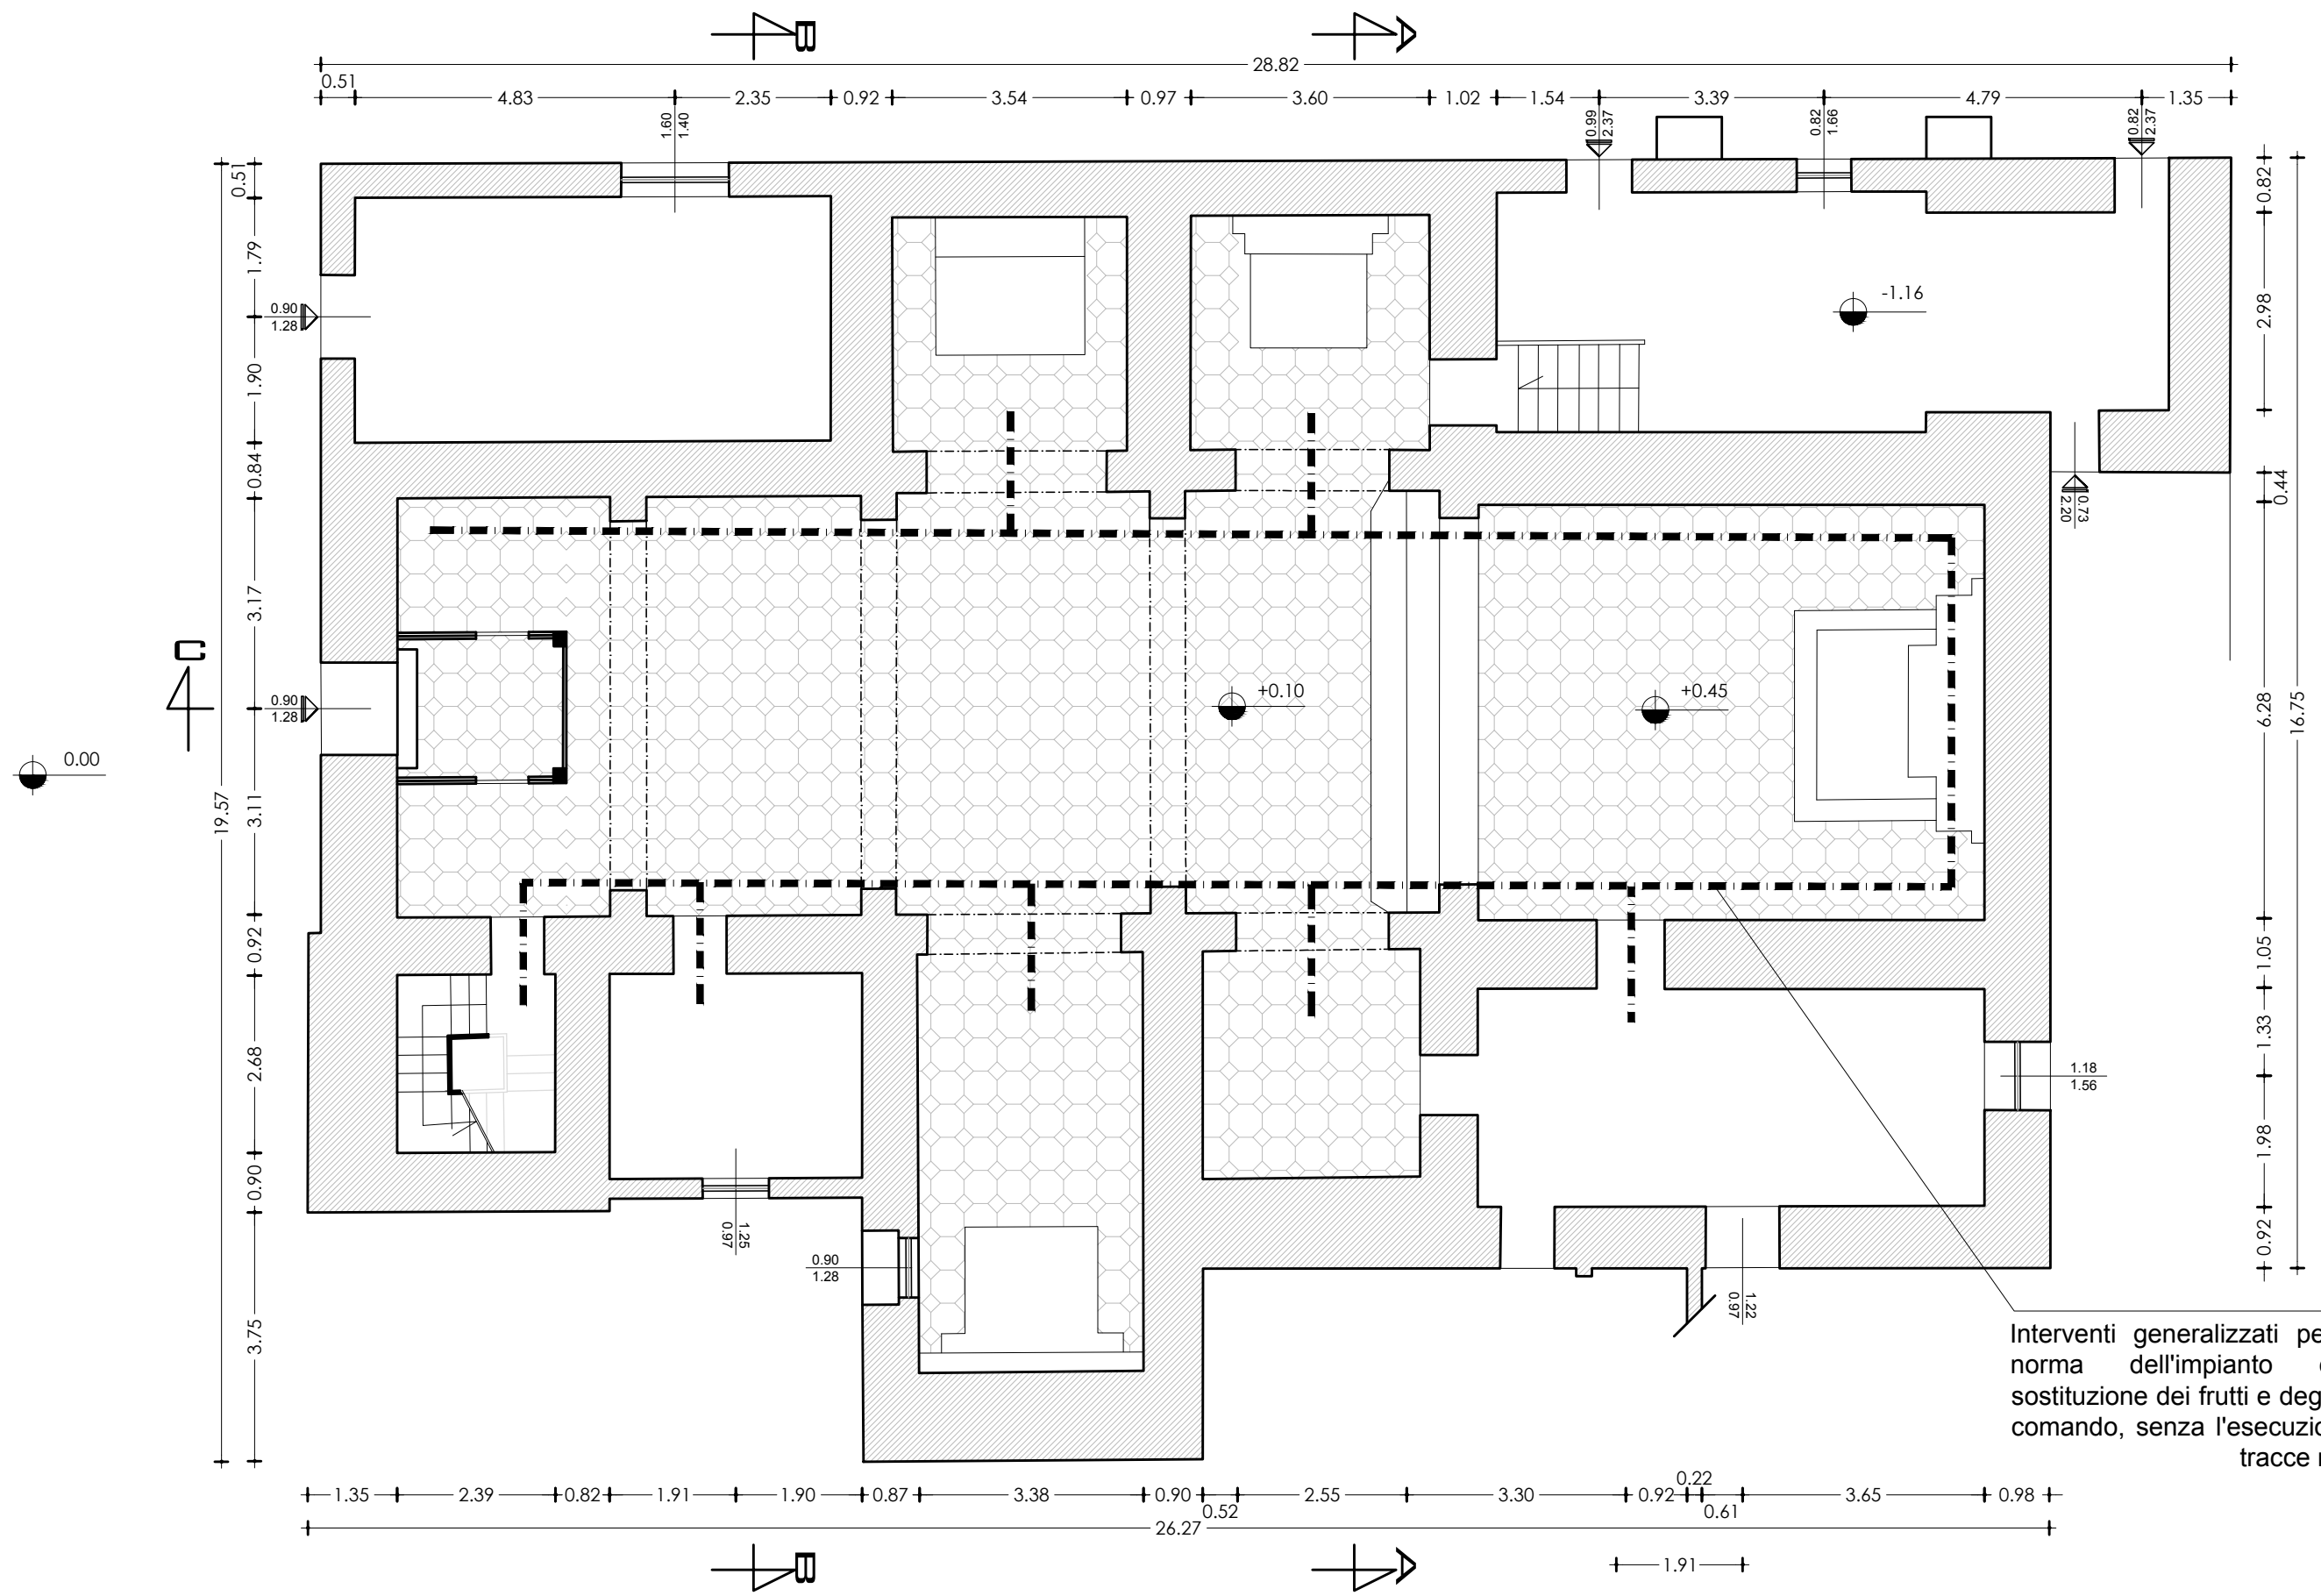


Interventi generalizzati per la messa a norma dell'impianto elettrico con sostituzione dei frutti e degli apparecchi di comando, senza l'esecuzione di scassi o tracce murarie di sorta



<b>COMUNE DI SENNARIOLO</b>		<b>TAVOLA:</b>	<b>OGGETTO:</b>
Lavori di restauro e recupero conservativo della Chiesa Parrocchiale Sant'Andrea Apostolo		<b>B.04.01</b>	Planimetria Piano Terra
<b>SCALA:</b> 1:100	<b>DATA:</b>	Architetto Francesco Frascaro	
0 m 1 2 3 4	Dicembre 2018	via Grazia Deledda 50, 09078 Scano di Montiferro - OR tel 3450812110   fax 078532652   mail f.frascaro@anchor.it	


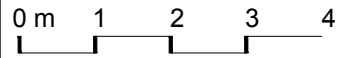
Interventi generalizzati per la messa a norma dell'impianto elettrico con sostituzione dei frutti e degli apparecchi di comando, senza l'esecuzione di scassi o tracce murarie di sorta

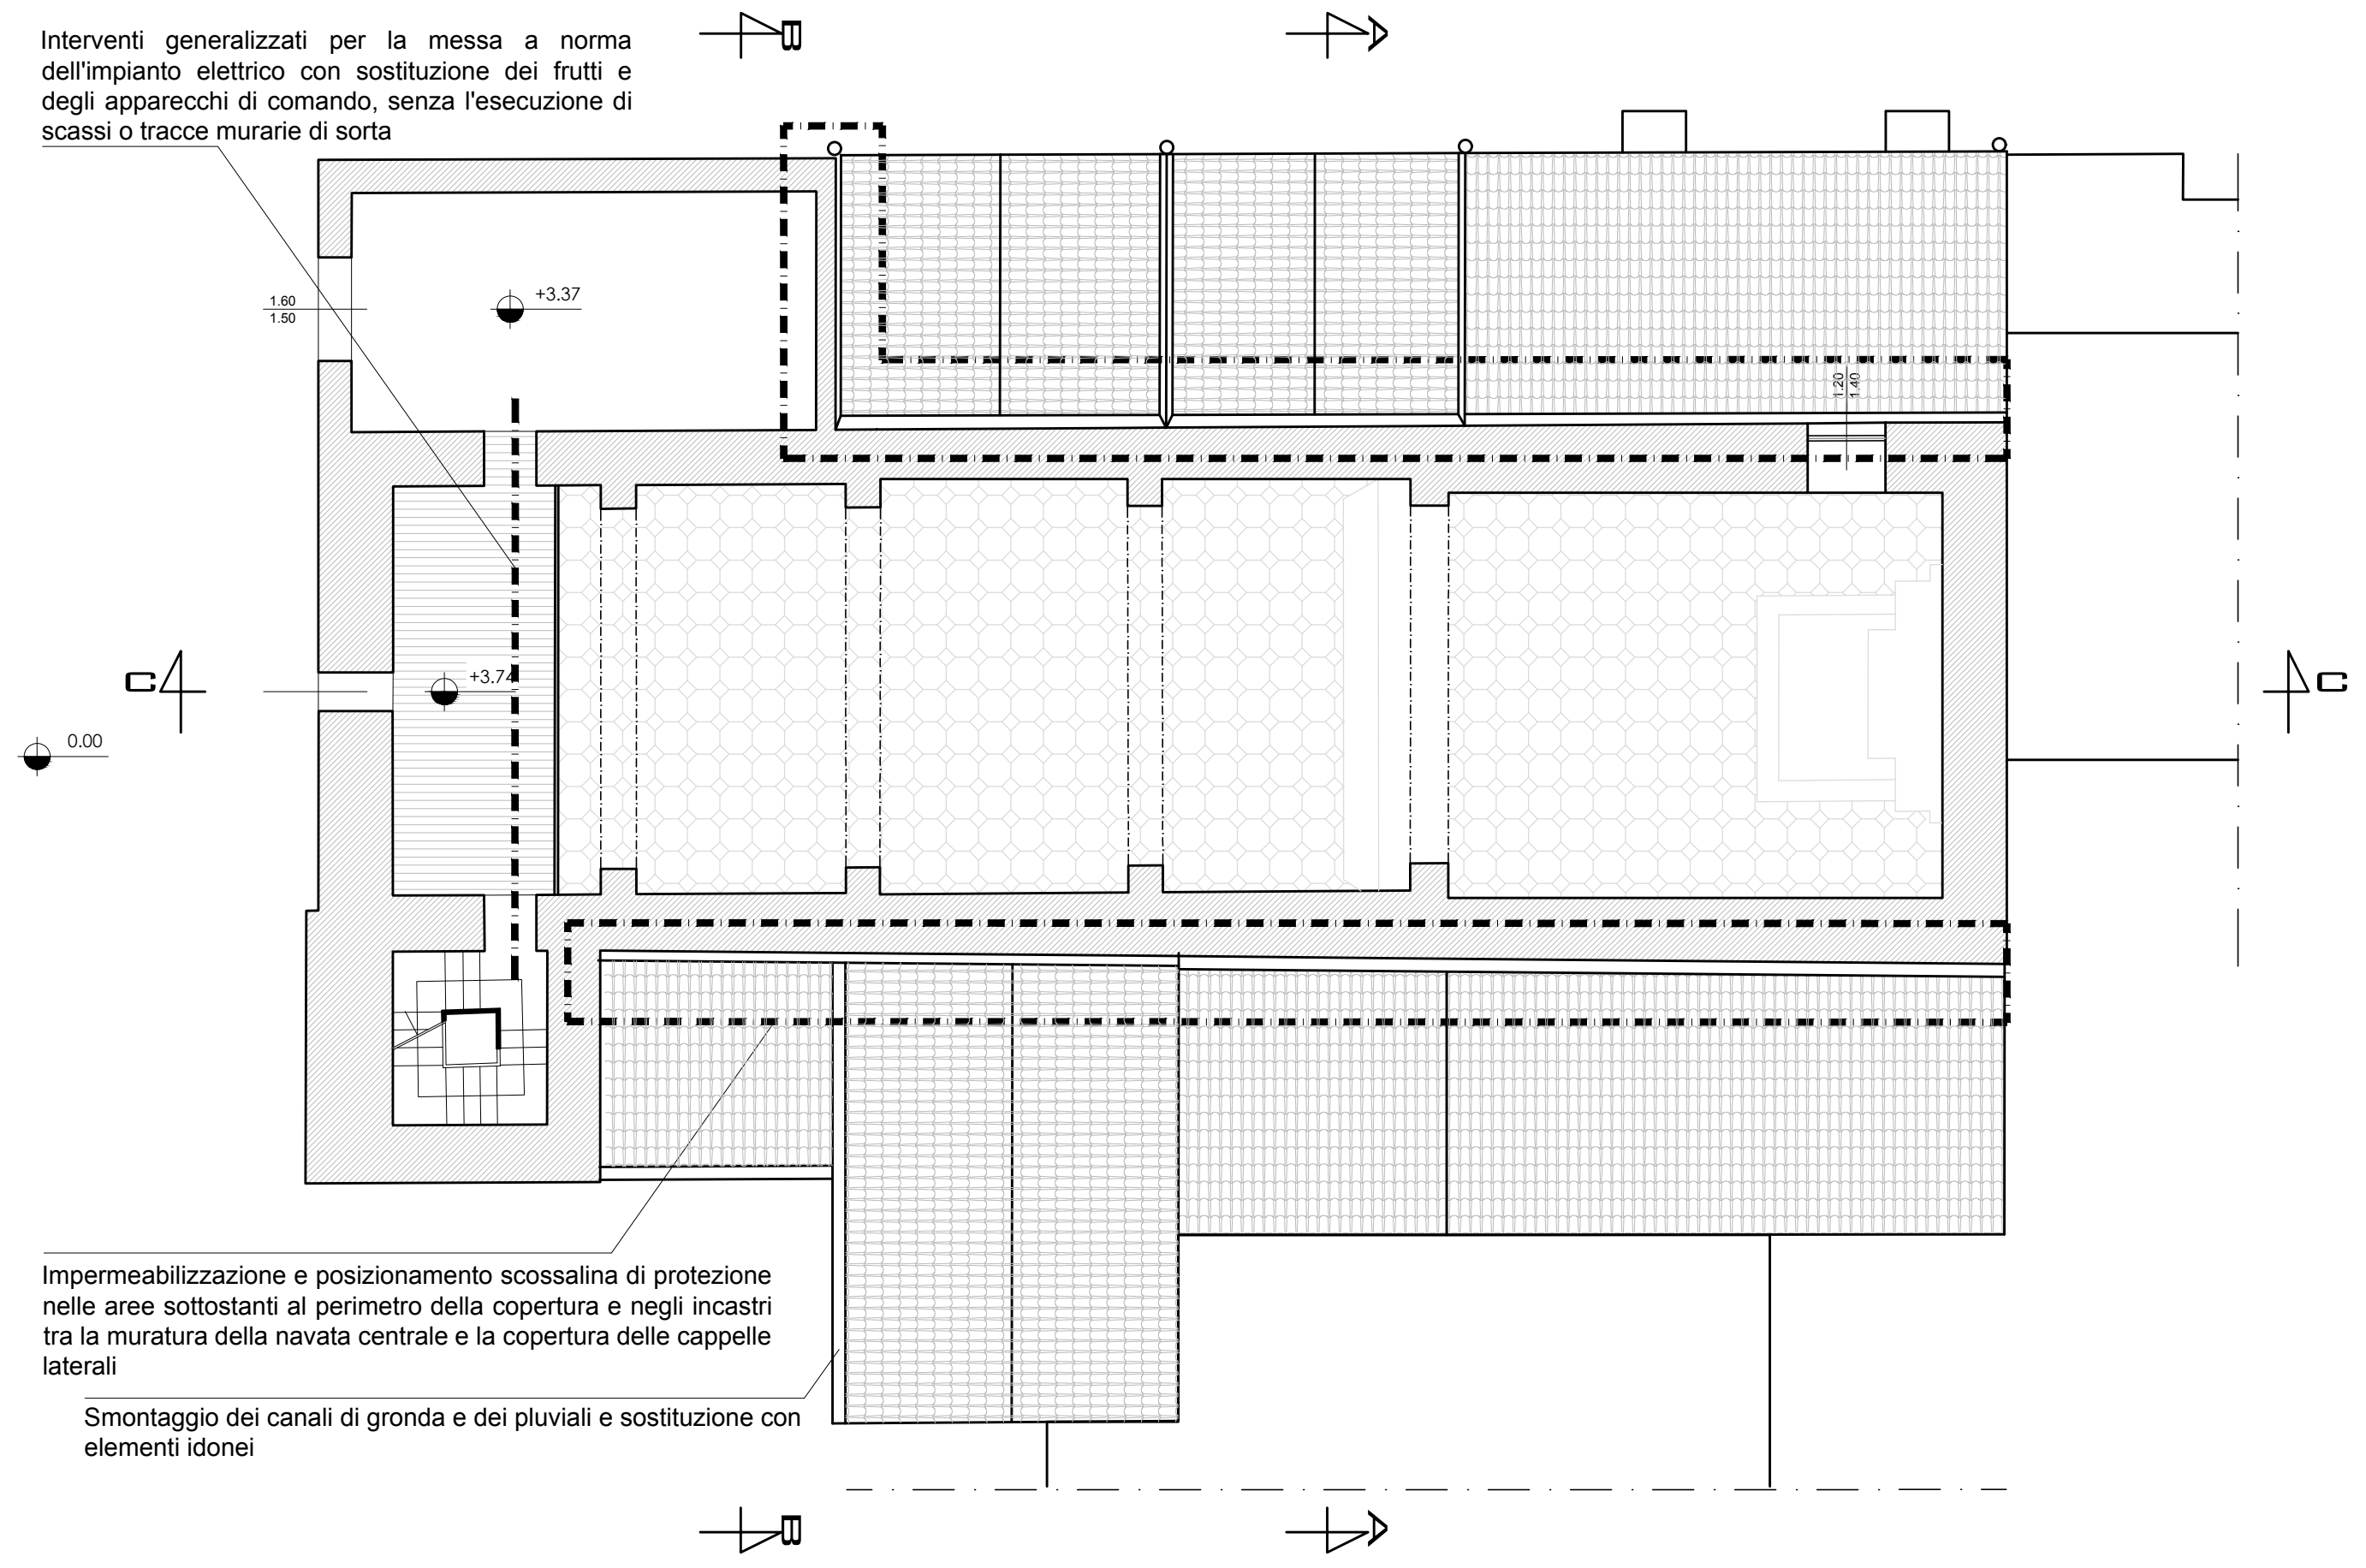


Impermeabilizzazione e posizionamento scossalina di protezione nelle aree sottostanti al perimetro della copertura e negli incastri tra la muratura della navata centrale e la copertura delle cappelle laterali

Smontaggio dei canali di gronda e dei pluviali e sostituzione con elementi idonei




<b>COMUNE DI SENNARIOLO</b>			
Lavori di restauro e recupero conservativo della Chiesa Parrocchiale Sant'Andrea Apostolo		TAVOLA: <b>B.04.02</b>	OGGETTO: Planimetria Piano Secondo
SCALA: 1:100	DATA: Dicembre 2018	 Architetto Francesco Frascaro via Grazia Deledda 50, 09078 Scano di Montiferro - OR tel 3450812110   fax 078532652   mail f.frascaro@anchor.it	
0 m    1    2    3    4 			

Rimozione tubazioni in cemento amianto e PVC e sostituzione con elementi idonei

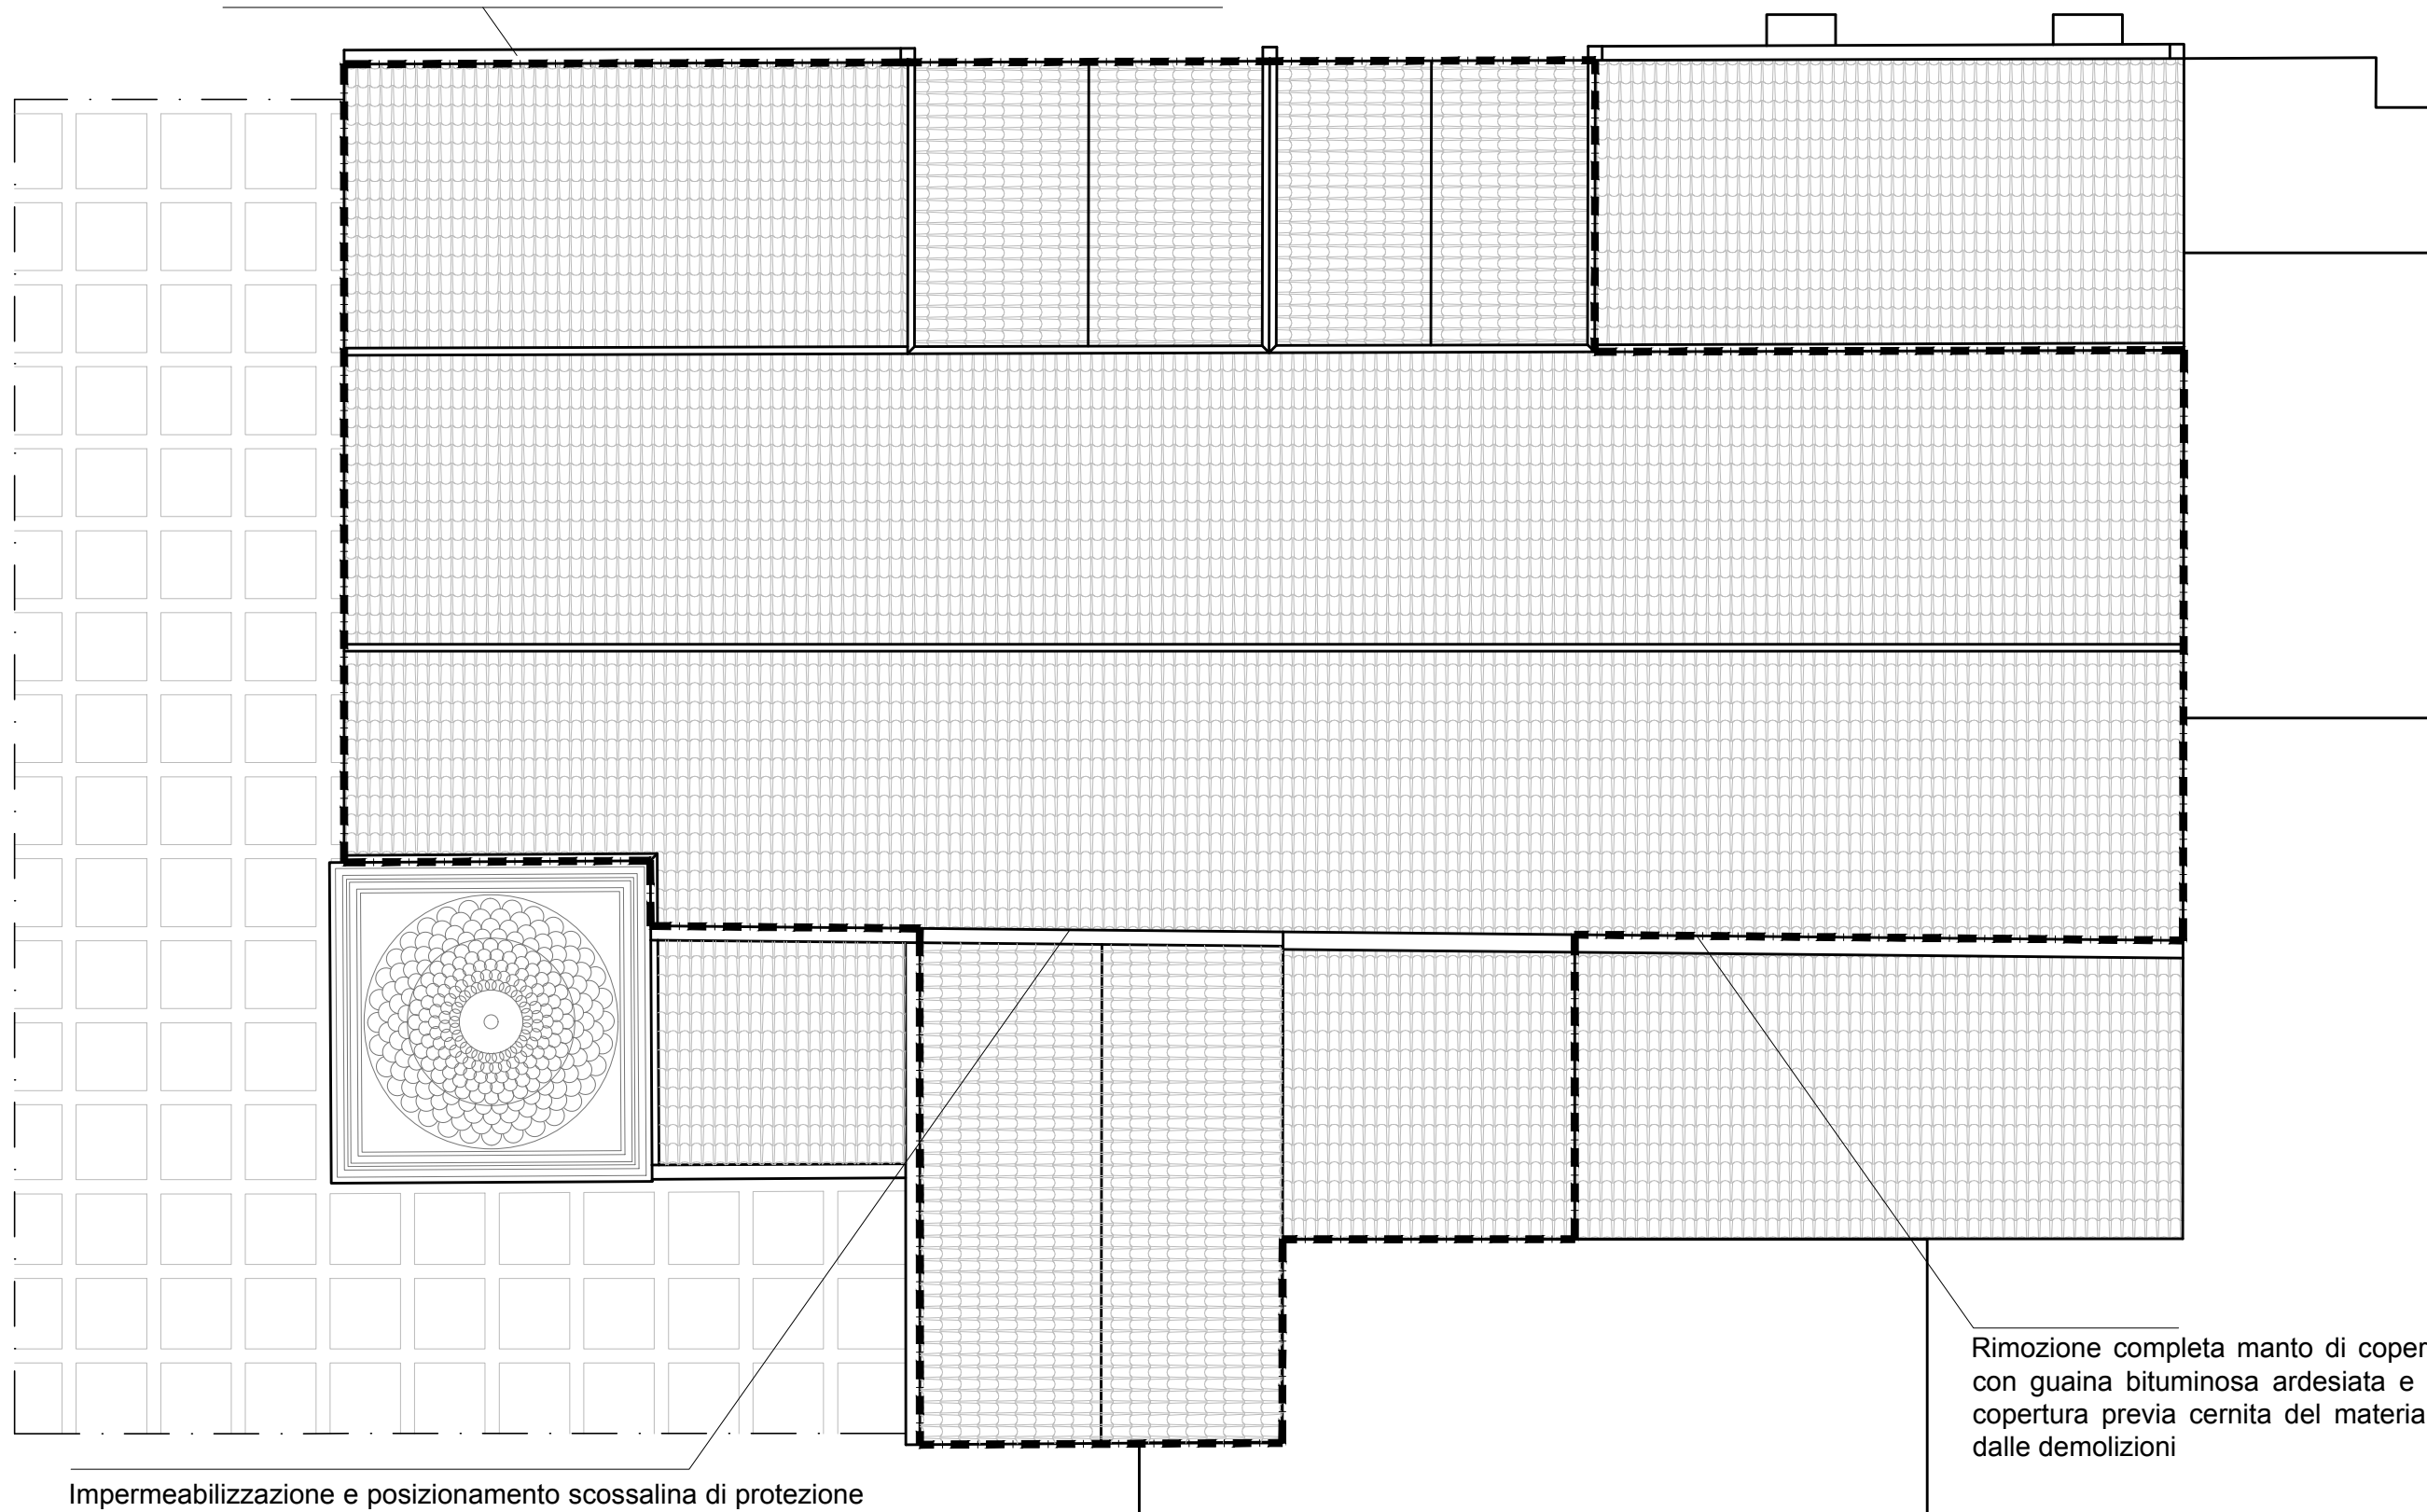

Impermeabilizzazione e posizionamento scossalina di protezione nelle aree sottostanti al perimetro della copertura e negli incastri tra la muratura della navata centrale e la copertura delle cappelle laterali

Rimozione completa manto di copertura, impermeabilizzazione con guaina bituminosa ardesiata e riposizionamento manto di copertura previa cernita del materiale riutilizzabile proveniente dalle demolizioni

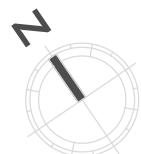

**COMUNE DI SENNARIOLO**

Lavori di restauro e recupero conservativo della Chiesa Parrocchiale Sant'Andrea Apostolo

TAVOLA:  
**B.04.03**

OGGETTO:  
Planimetria Piano Coperture

SCALA: 1:100

0 m 1 2 3 4

DATA:



Dicembre 2018





Architetto Francesco Frascaro  
via Grazia Deledda 50, 09078 Scano di Montiferro - OR  
tel 3450812110 | fax 078532652 | mail f.frascaro@archor.it

Rimozione completa manto di copertura, impermeabilizzazione con guaina bituminosa ardesiata e riposizionamento manto di copertura previa cernita del materiale riutilizzabile proveniente dalle demolizioni

Impermeabilizzazione e posizionamento scossalina di protezione nelle aree sottostanti al perimetro della copertura e negli incastri tra la muratura della navata centrale e la copertura delle cappelle laterali

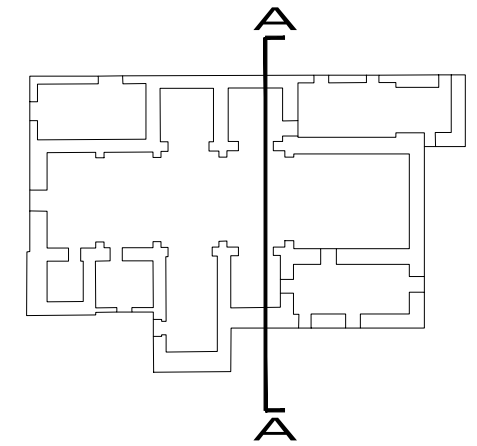
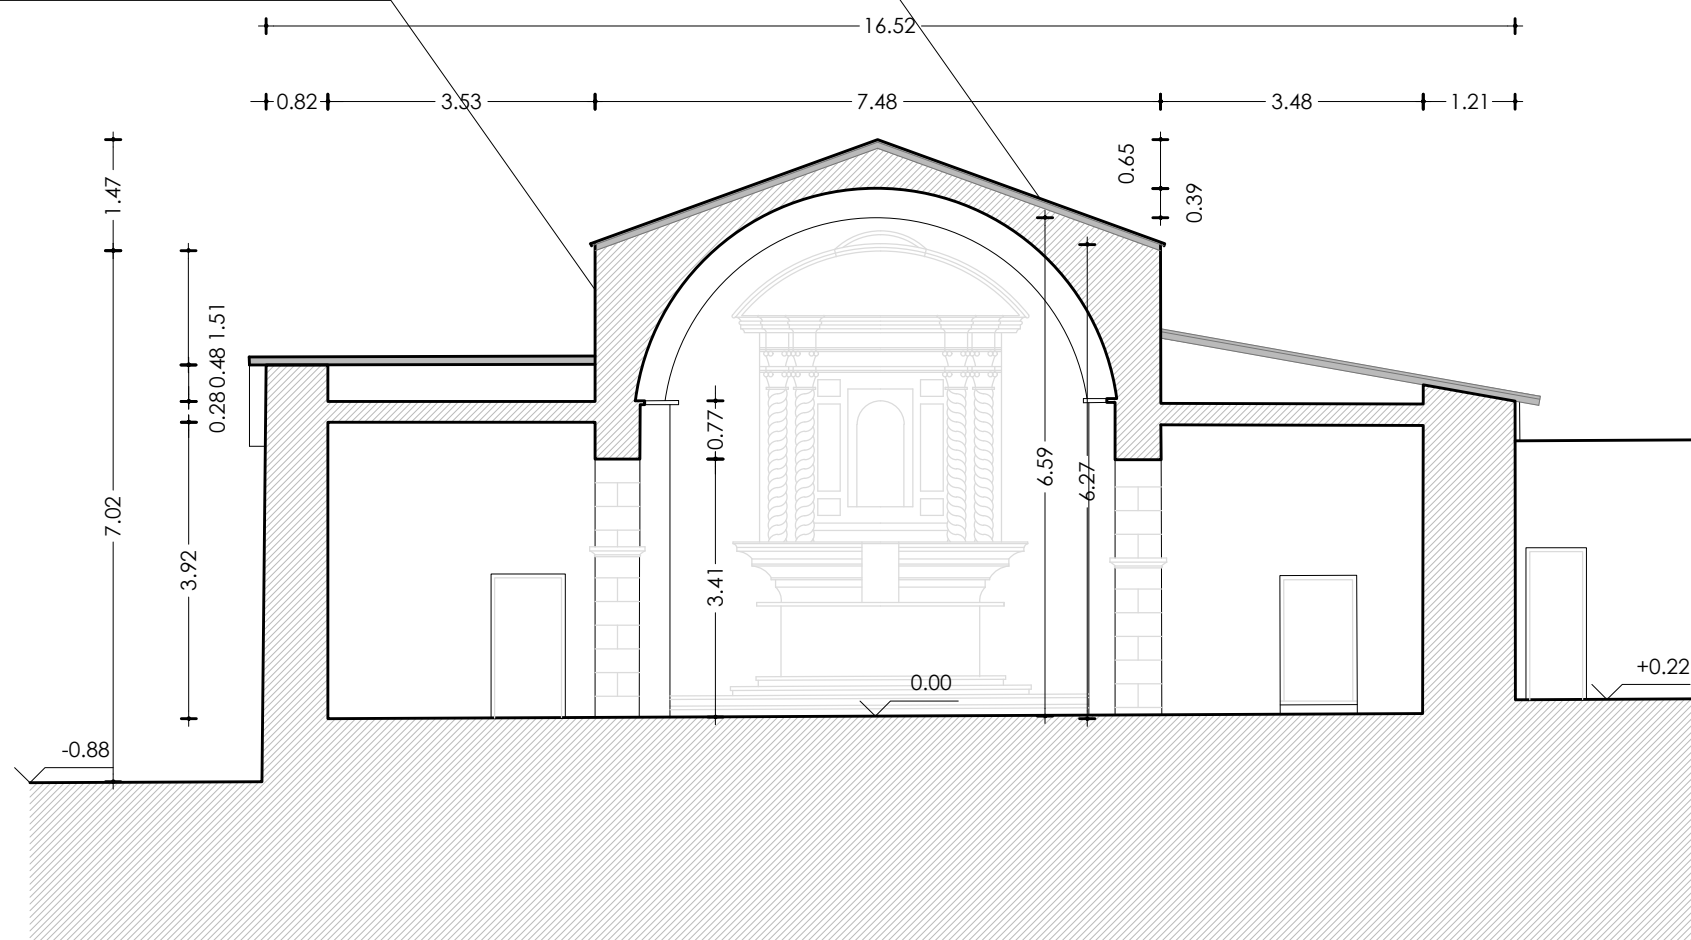


<b>COMUNE DI SENNARIOLO</b>		
Lavori di restauro e recupero conservativo della Chiesa Parrocchiale Sant'Andrea Apostolo	TAVOLA: <b>B.04.04</b>	OGGETTO: Sezione A-A
SCALA: 1:100 0 m 1 2 3 4	DATA: Dicembre 2018	Architetto Francesco Frascaro via Grazia Deledda 50, 09078 Scano di Montiferro - OR tel 3450812110   fax 078532652   mail f.frascaro@anchor.it

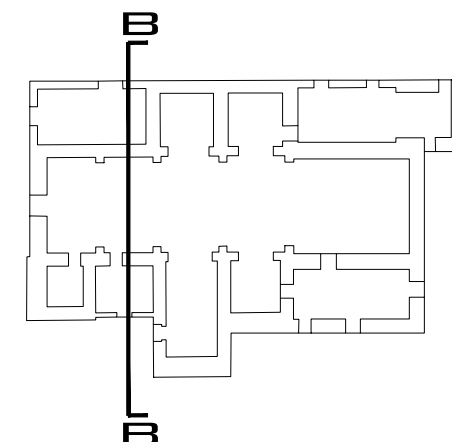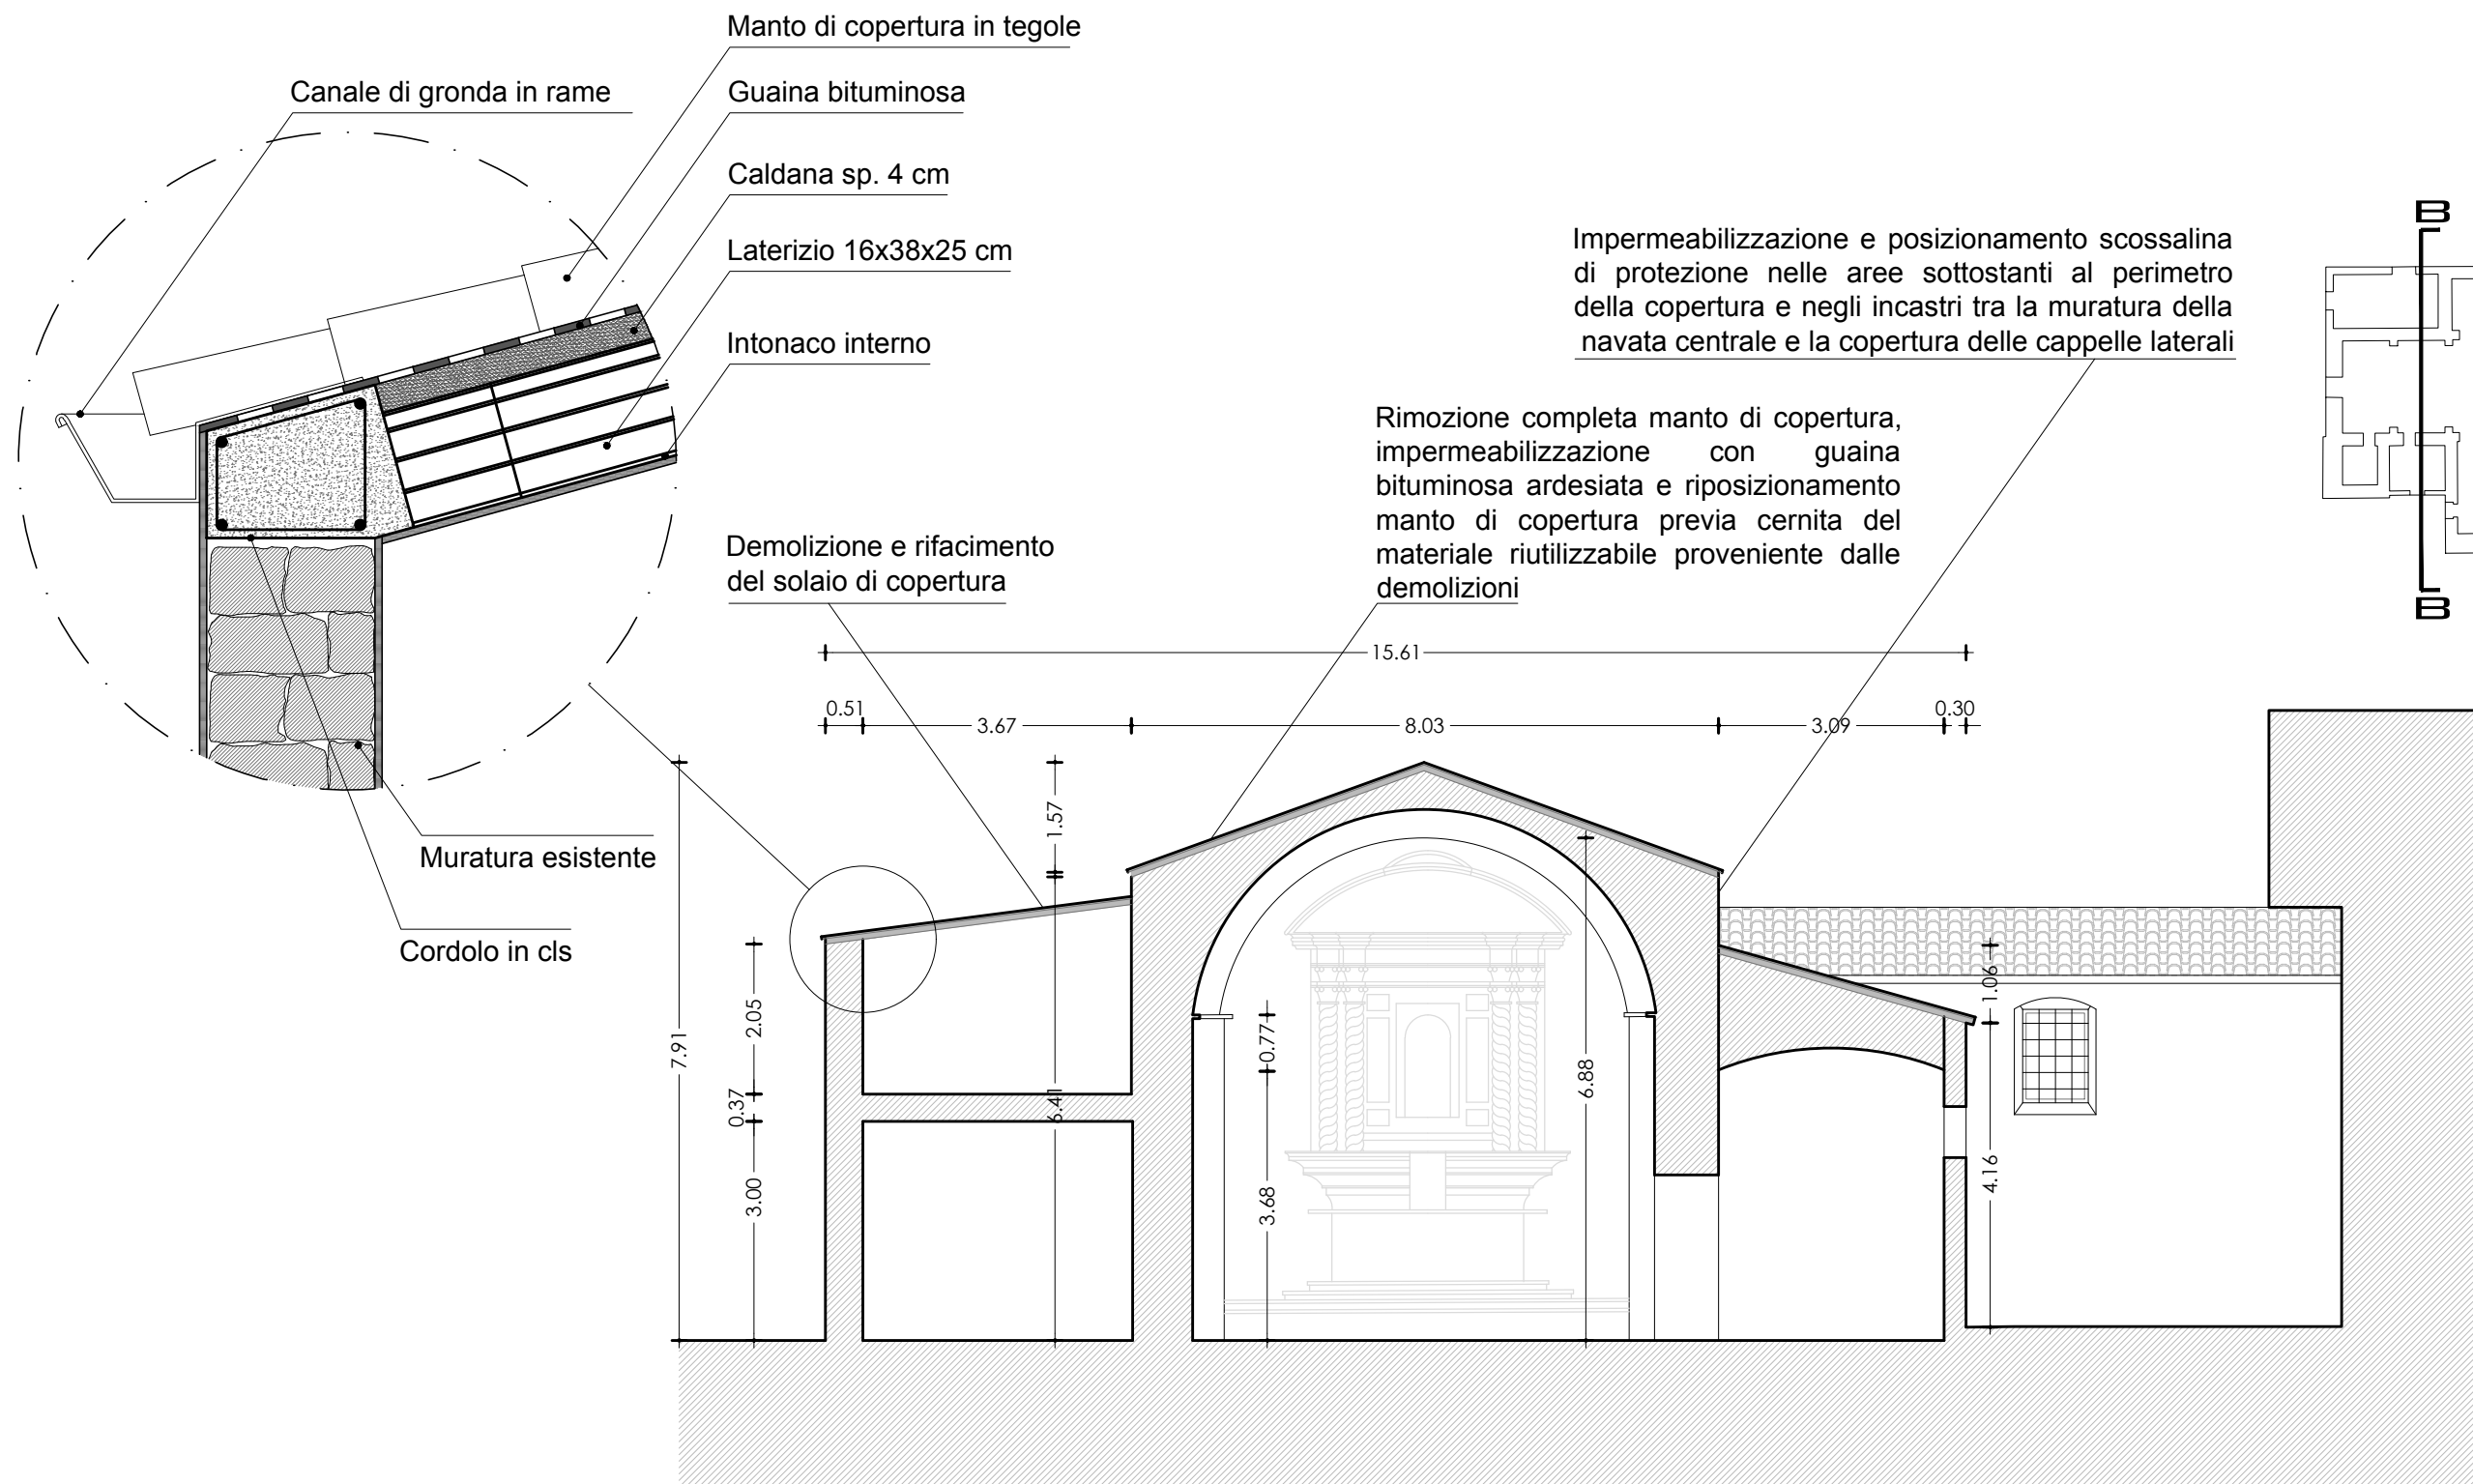

<b>COMUNE DI SENNARIOLO</b>		
Lavori di restauro e recupero conservativo della Chiesa Parrocchiale Sant'Andrea Apostolo	TAVOLA: <b>B.04.05</b>	OGGETTO: Sezione B-B
SCALA: 1:100 0 m 1 2 3 4	DATA: Dicembre 2018	Architetto Francesco Frascaro via Grazia Deledda 50, 09078 Scano di Montiferro - OR tel 3450812110   fax 078532652   mail f.frascaro@anchor.it

Rimozione completa manto di copertura, impermeabilizzazione con guaina bituminosa ardesiata e riposizionamento manto di copertura previa cernita del materiale riutilizzabile proveniente dalle demolizioni

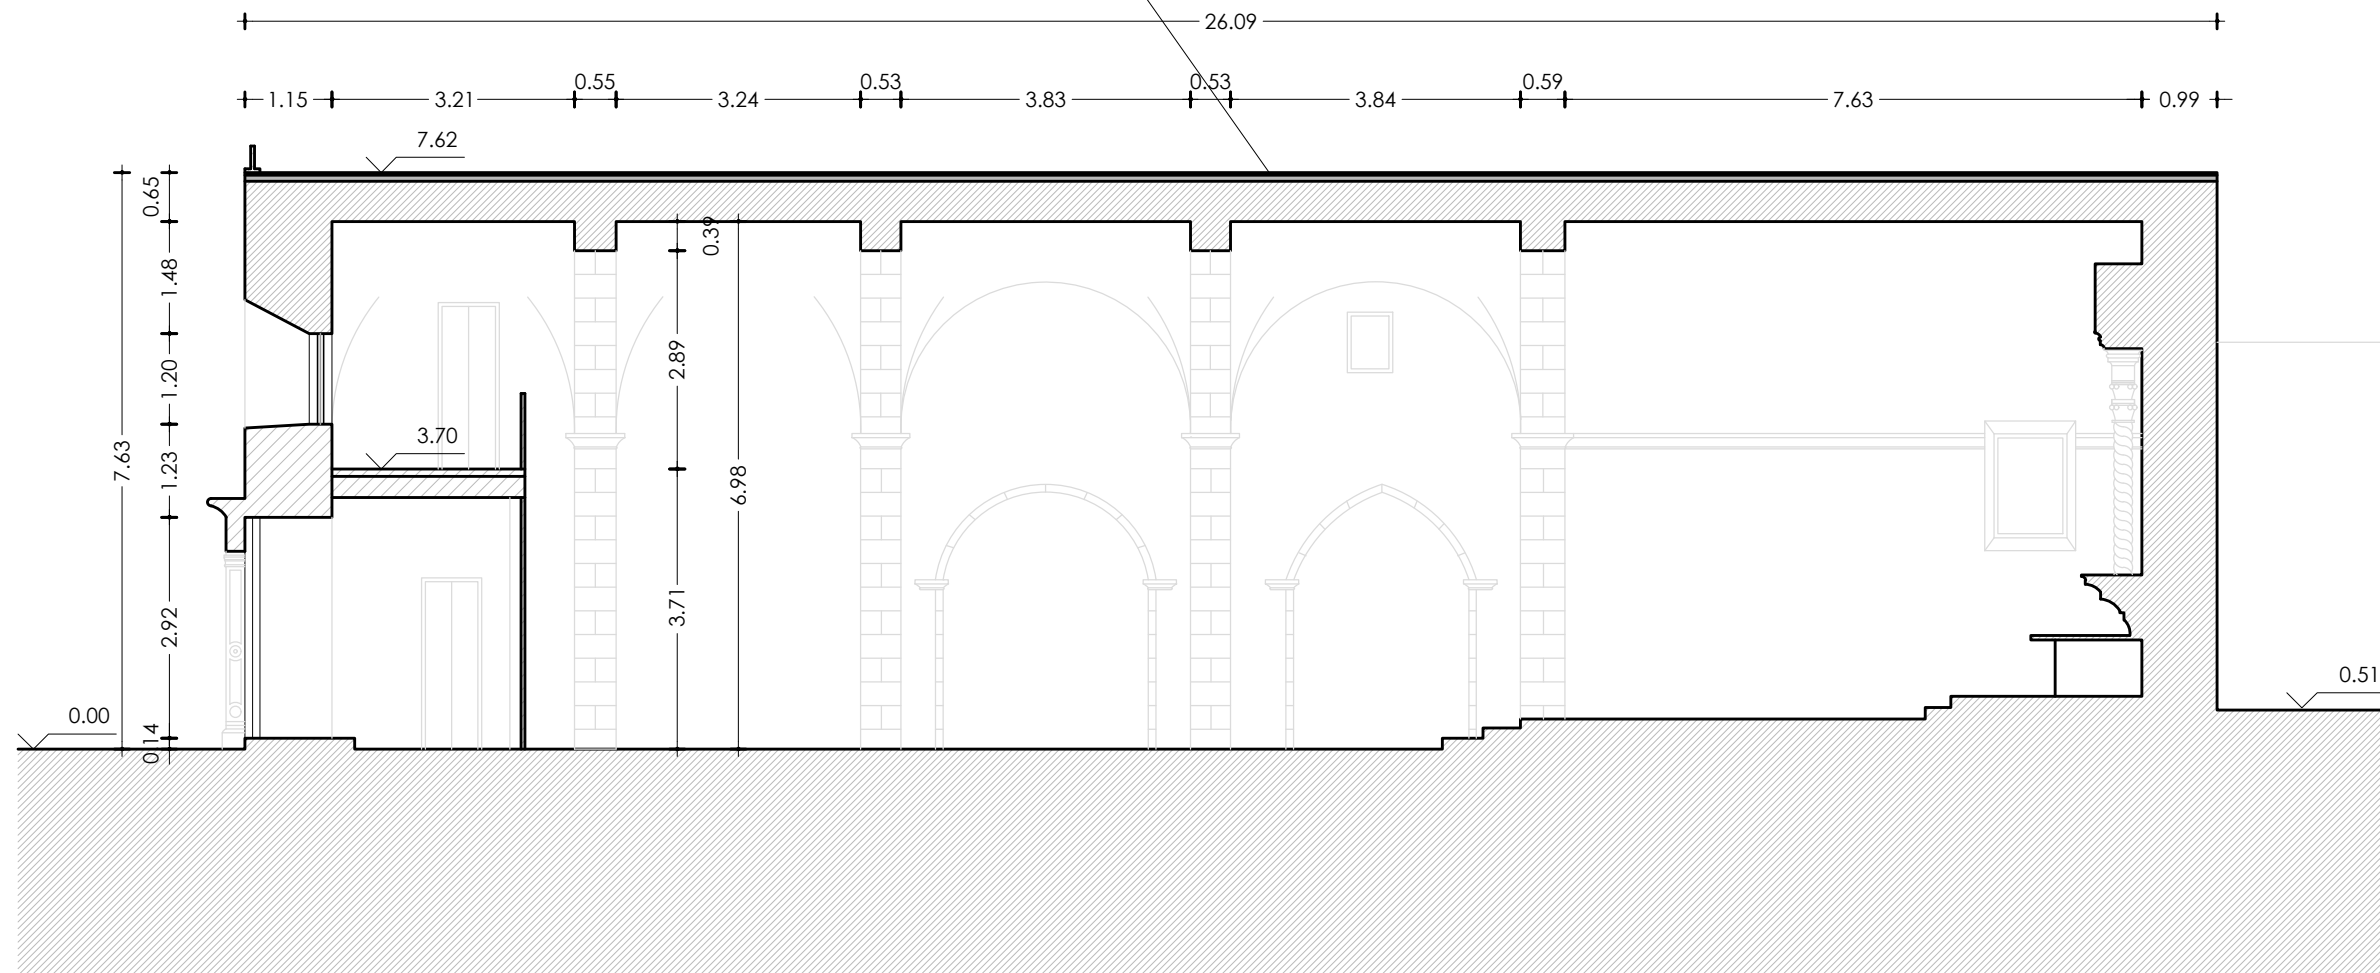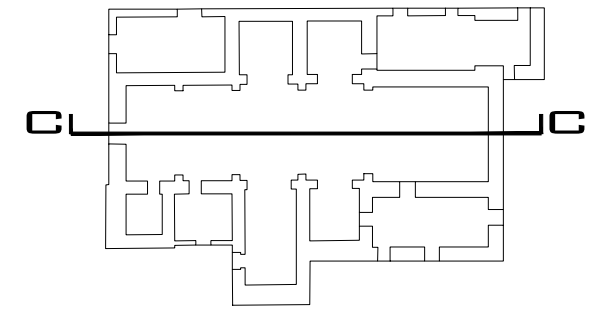


**COMUNE DI SENNARIOLO**

Lavori di restauro e recupero conservativo della Chiesa Parrocchiale Sant'Andrea Apostolo

TAVOLA:  
**B.04.06**

OGGETTO:  
Sezione C-C

SCALA: 1:100

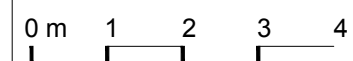


DATA:

Dicembre 2018



Architetto Francesco Frascaro

via Grazia Deledda 50, 09078 Scano di Montiferro - OR  
tel 3450812110 | fax 078532652 | mail f.frascaro@anchor.it

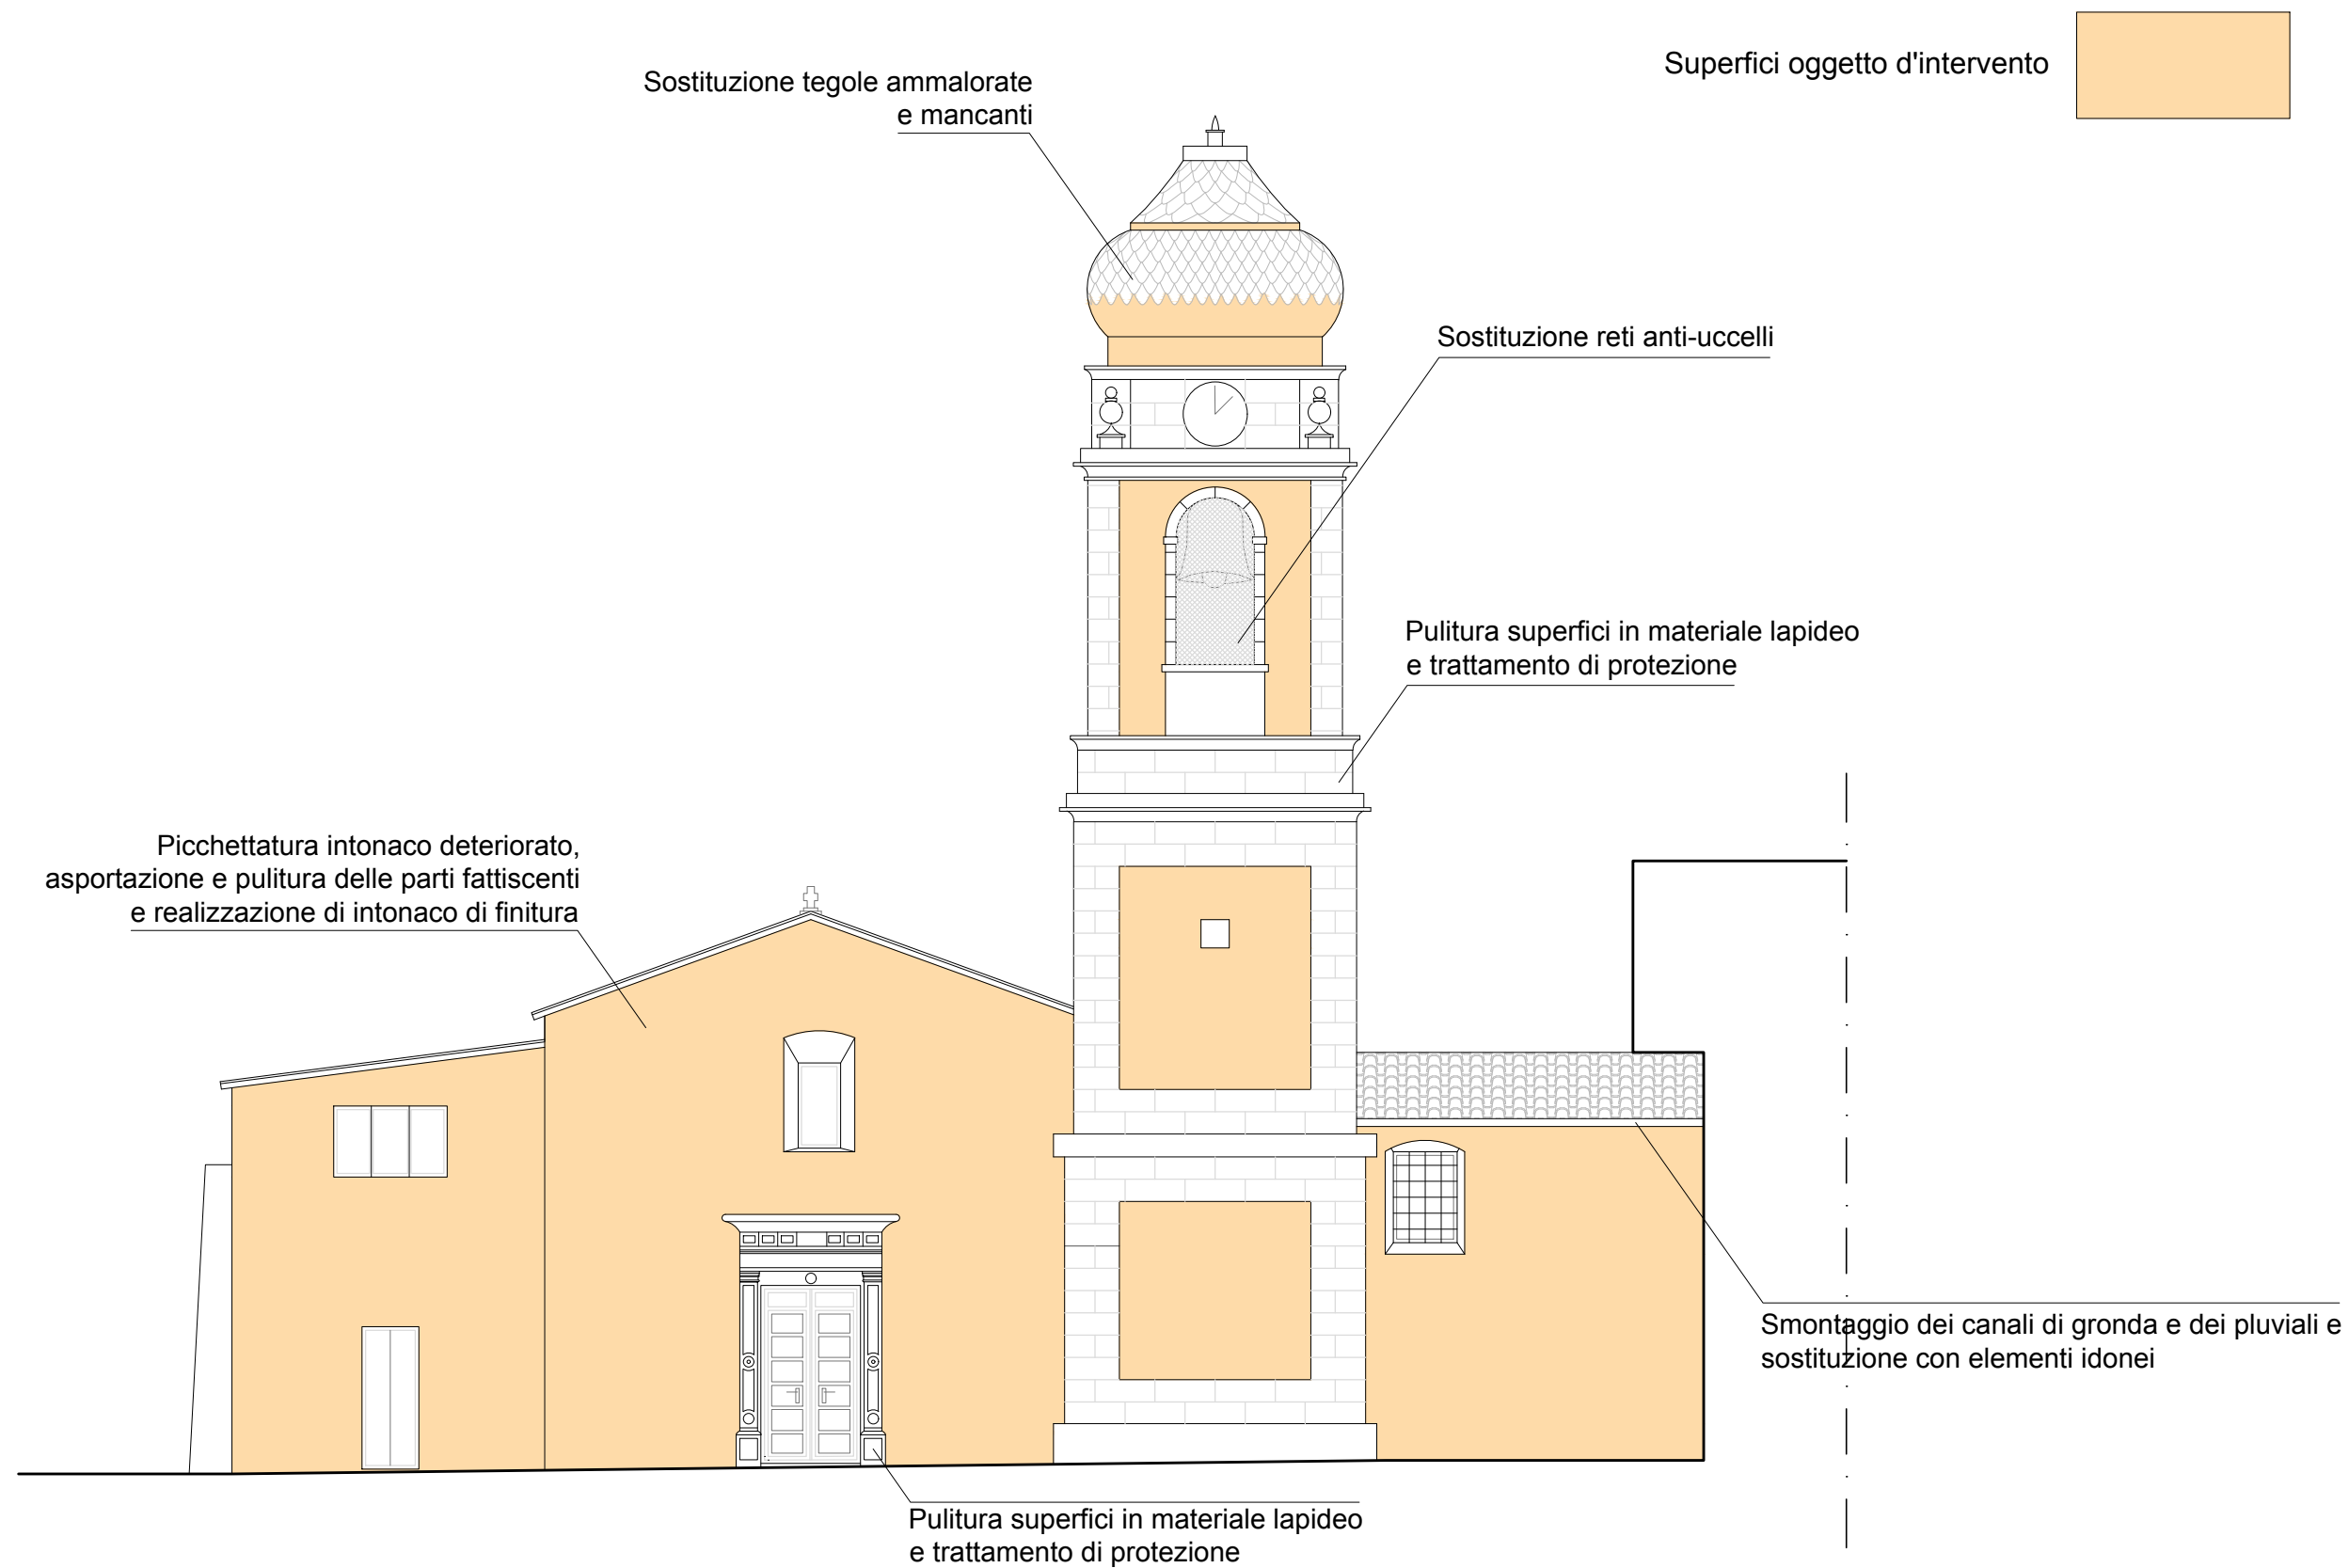

<b>COMUNE DI SENNARIOLO</b>		
Lavori di restauro e recupero conservativo della Chiesa Parrocchiale Sant'Andrea Apostolo	TAVOLA: <b>B.04.07</b>	OGGETTO: Prospetto sud-ovest
SCALA: 1:100 0 m 1 2 3 4	DATA: Dicembre 2018	Architetto Francesco Frascaro via Grazia Deledda 50, 09078 Scano di Montiferro - OR tel 3450812110   fax 078532652   mail f.frascaro@archor.it

Sostituzione tegole ammalorate e mancanti

Superfici oggetto d'intervento




Sostituzione reti anti-uccelli

Pulitura superfici in materiale lapideo e trattamento di protezione

Impermeabilizzazione e posizionamento scossalina di protezione nelle aree sottostanti al perimetro della copertura e negli incastri tra la muratura della navata centrale e la copertura delle cappelle laterali

Rimozione completa manto di copertura, impermeabilizzazione con guaina bituminosa ardesiata e riposizionamento manto di copertura previa cernita del materiale riutilizzabile proveniente dalle demolizioni

Picchettatura intonaco deteriorato, asportazione e pulitura delle parti fatiscenti e realizzazione di intonaco di finitura

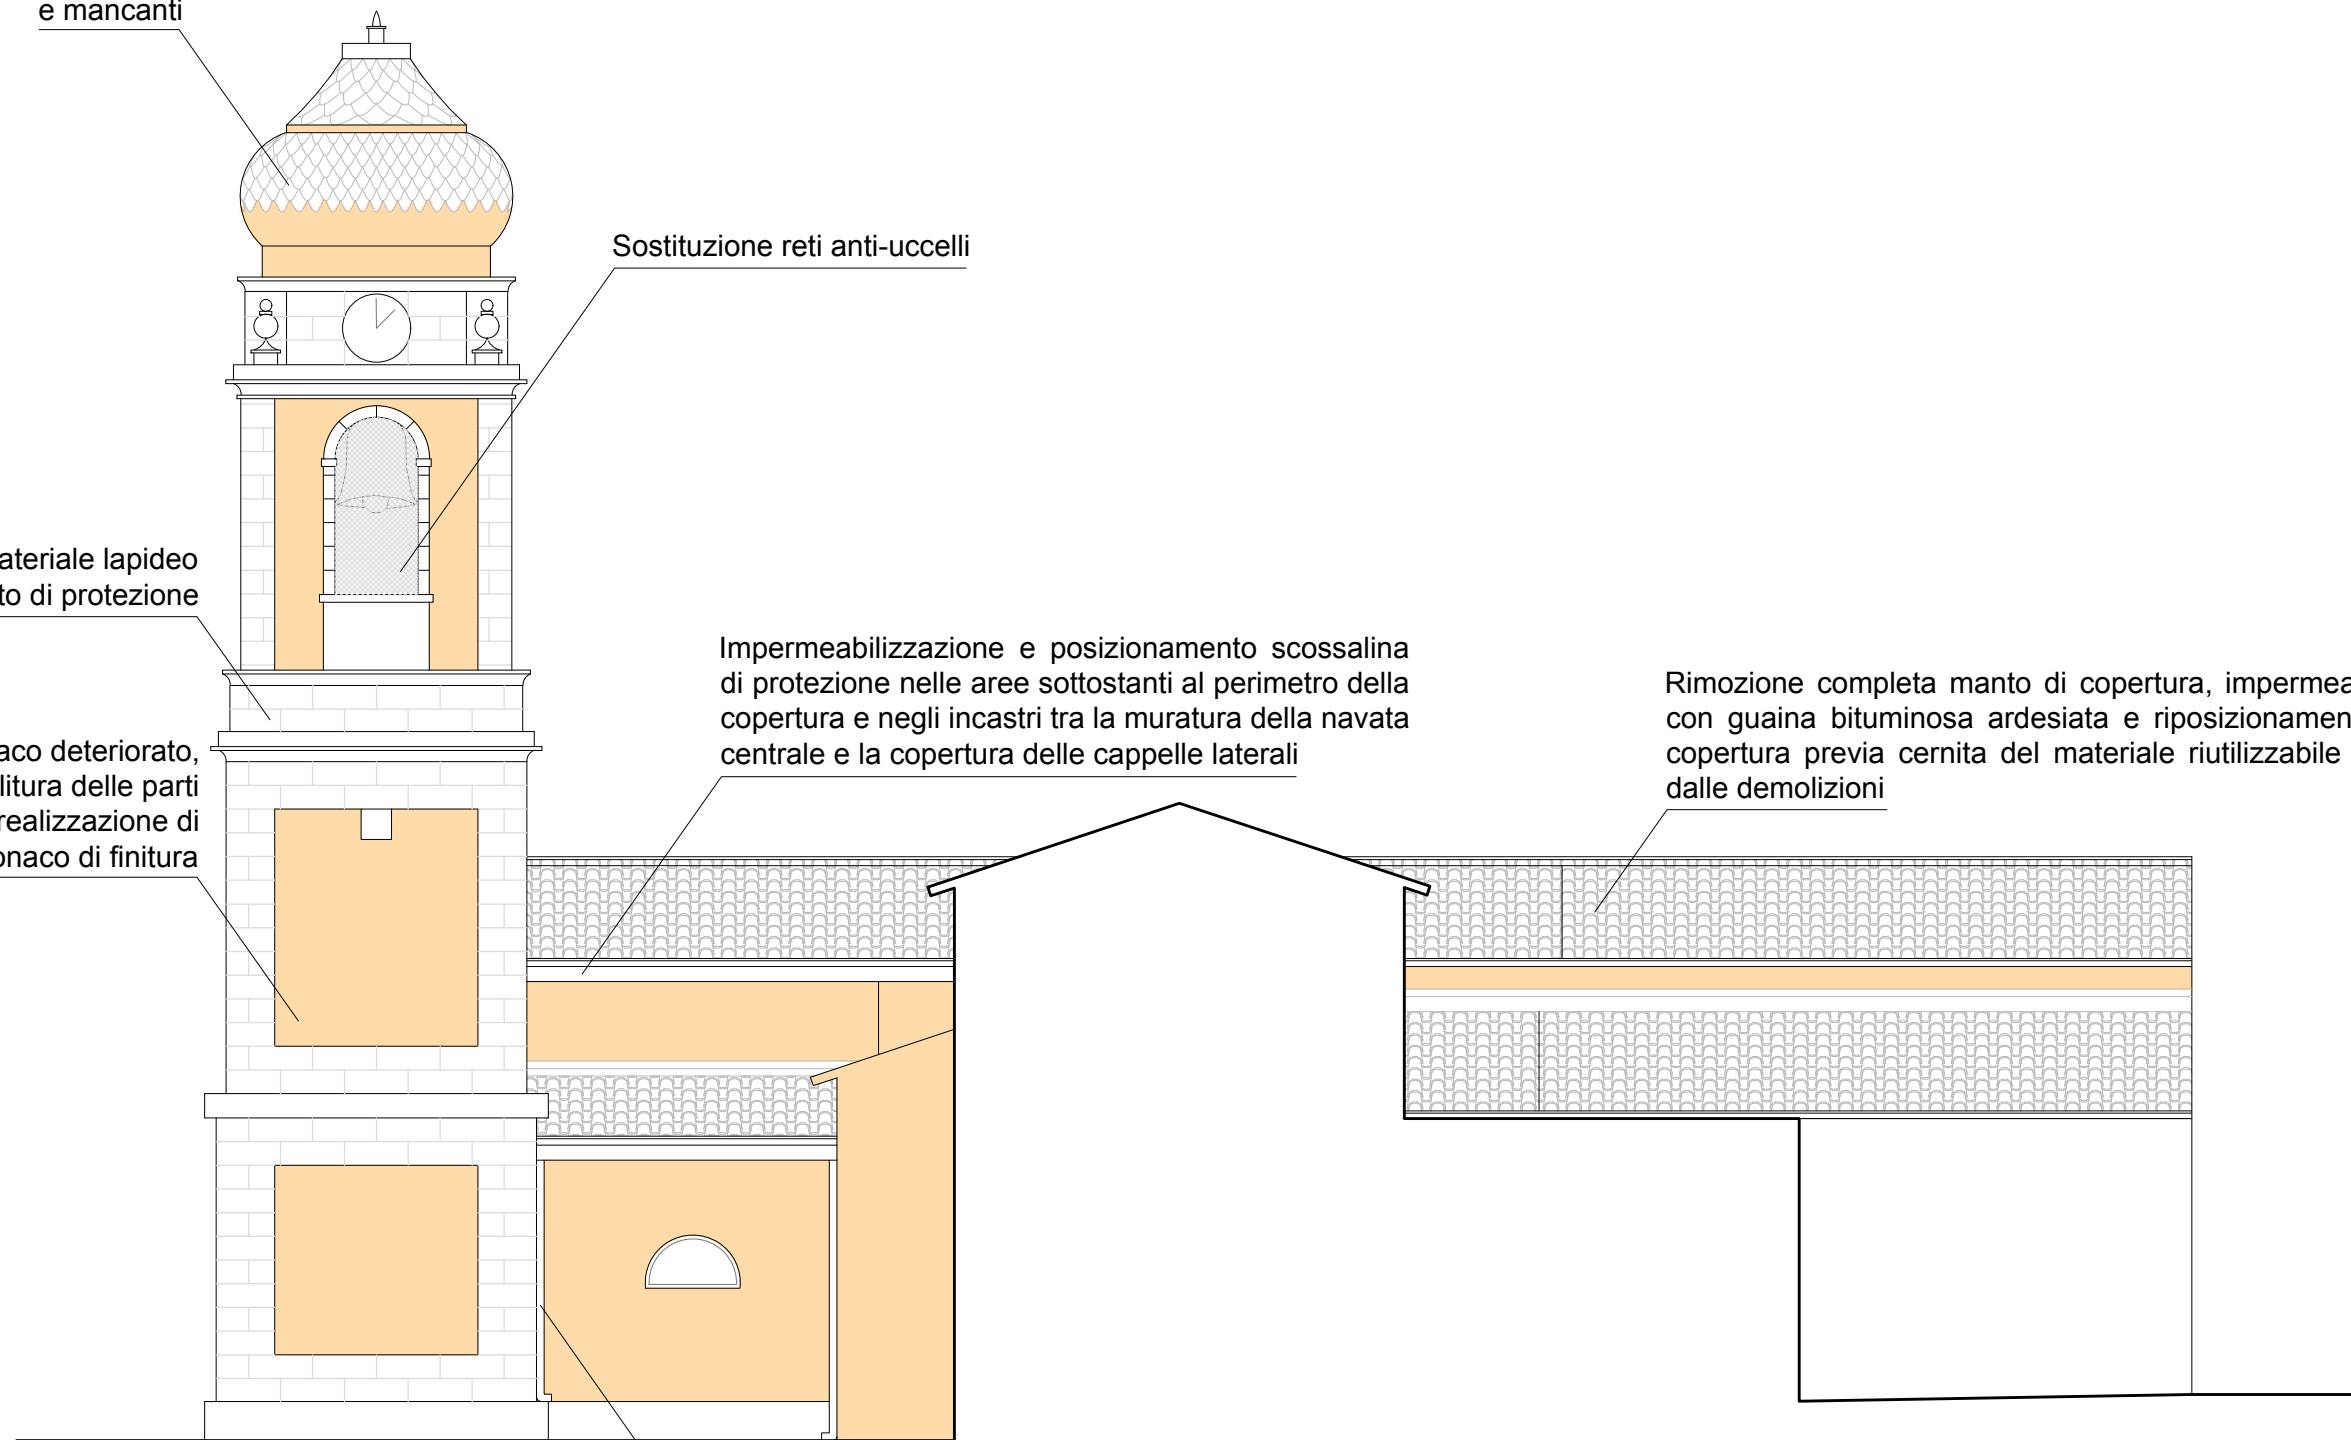

Smontaggio dei canali di gronda e dei pluviali e sostituzione con elementi idonei


**COMUNE DI SENNARIOLO**

Lavori di restauro e recupero conservativo della Chiesa Parrocchiale Sant'Andrea Apostolo

TAVOLA:  
**B.04.08**

OGGETTO:  
Prospetto sud-est

SCALA: 1:100

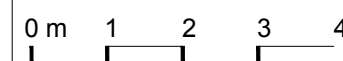


DATA:

Dicembre 2018



Architetto Francesco Frascaro  
via Grazia Deledda 50, 09078 Scano di Montiferro - OR  
tel 3450812110 | fax 078532652 | mail f.frascaro@archor.it

Superfici oggetto d'intervento

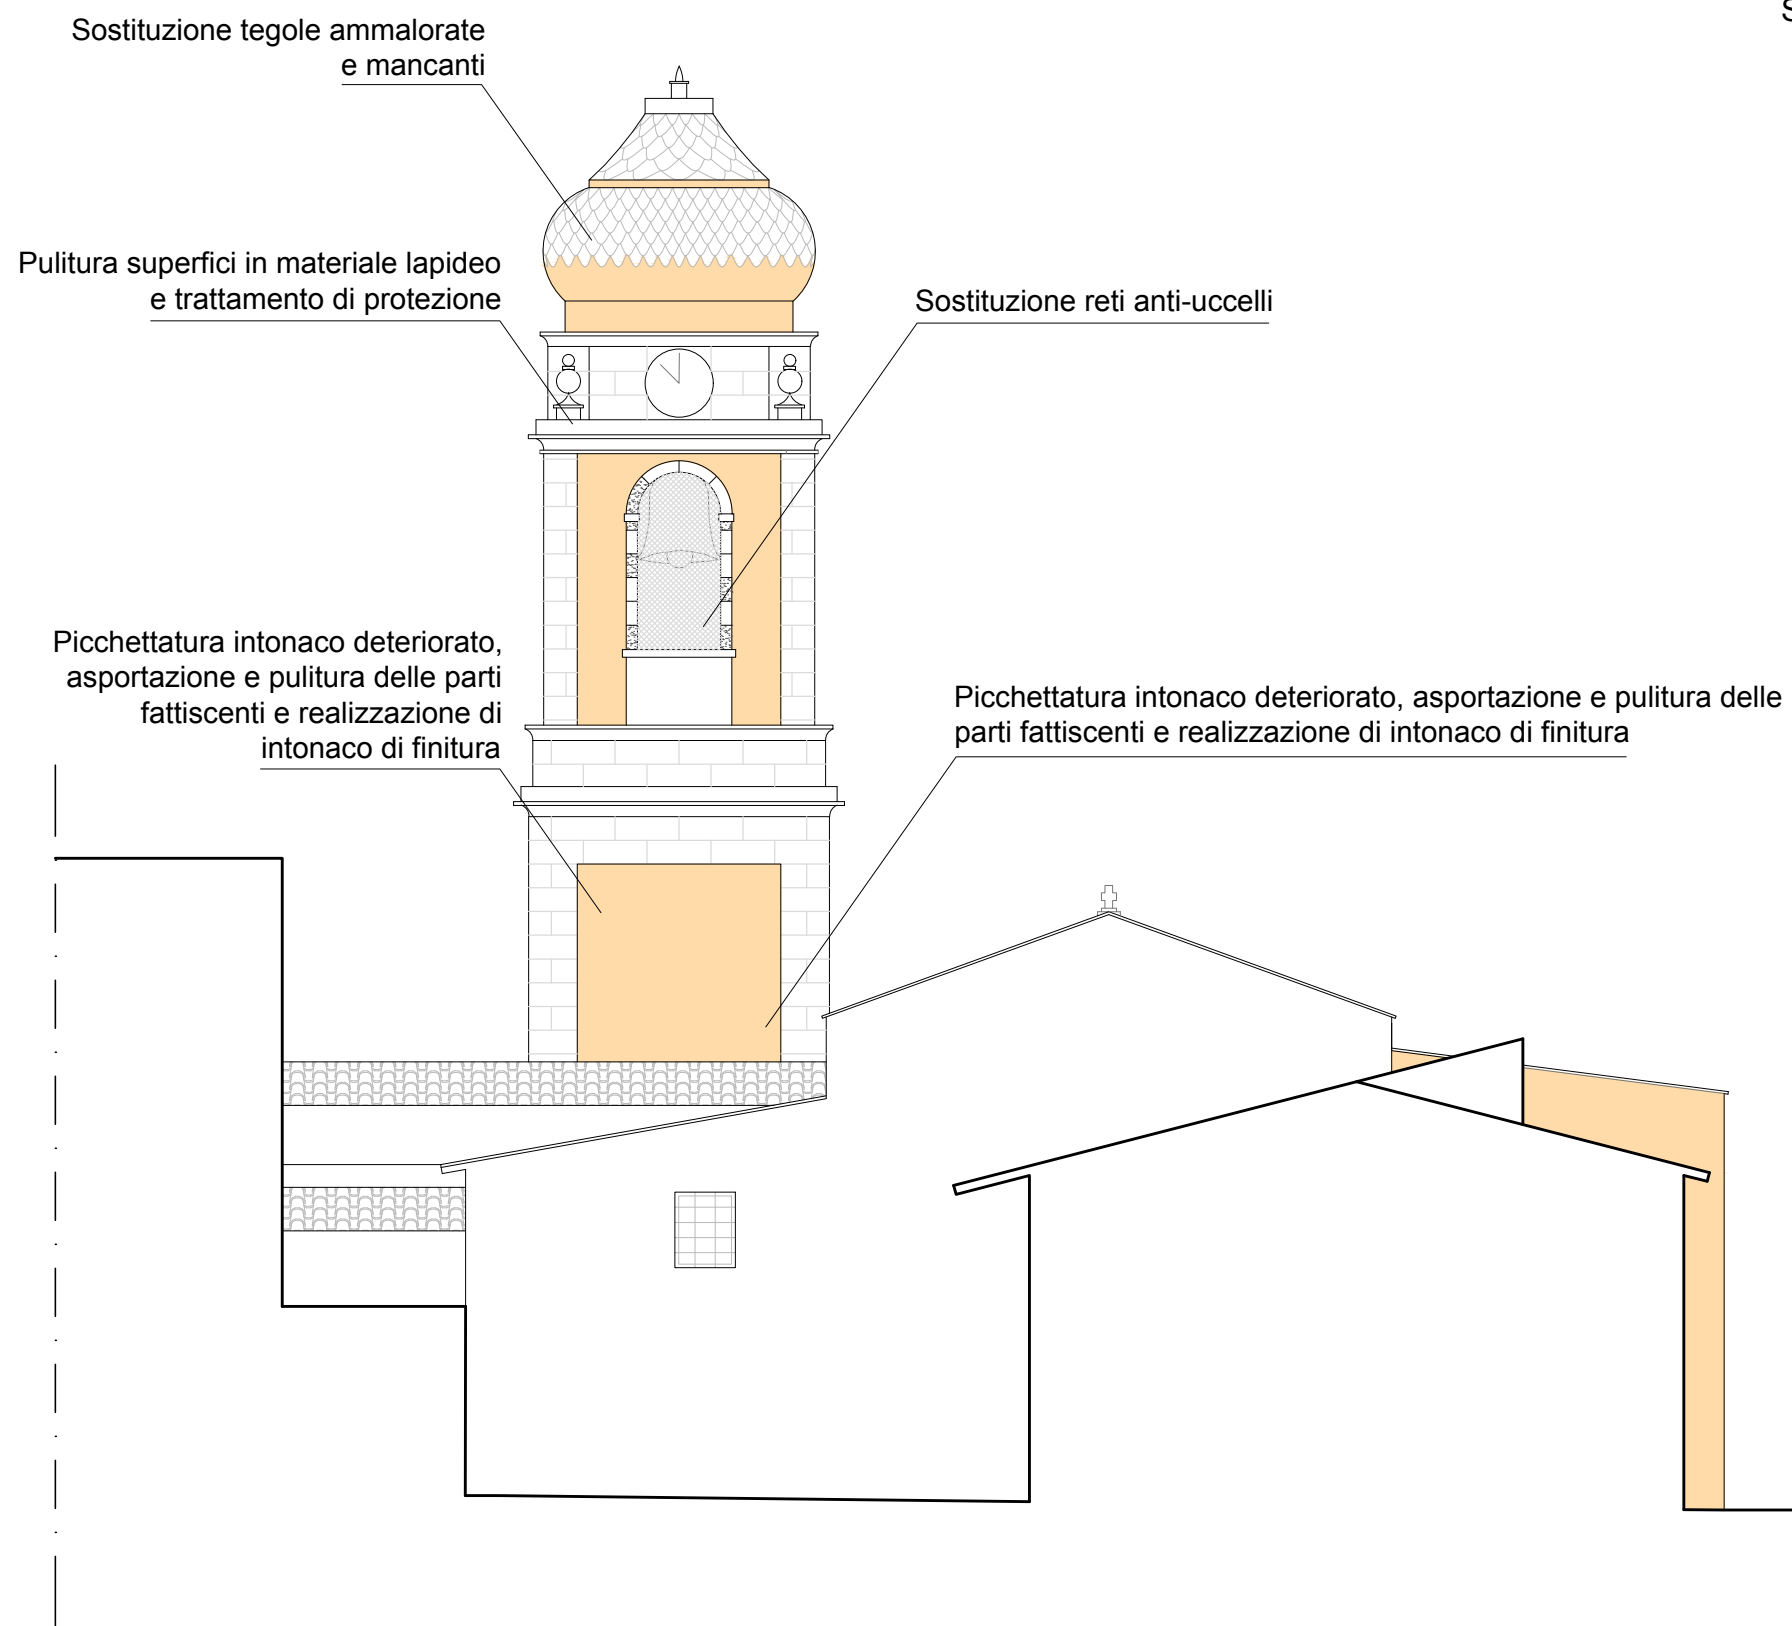

Sostituzione tegole ammalorate e mancanti

Pulitura superfici in materiale lapideo e trattamento di protezione

Sostituzione reti anti-uccelli

Picchettatura intonaco deteriorato, asportazione e pulitura delle parti fatiscenti e realizzazione di intonaco di finitura

Picchettatura intonaco deteriorato, asportazione e pulitura delle parti fatiscenti e realizzazione di intonaco di finitura

**COMUNE DI SENNARIOLO**

Lavori di restauro e recupero conservativo della Chiesa Parrocchiale Sant'Andrea Apostolo

TAVOLA:  
**B.04.09**

OGGETTO:  
Prospetto nord-est

SCALA: 1:100

0 m 1 2 3 4

DATA:


Dicembre 2018



Architetto Francesco Frascaro  
via Grazia Deledda 50, 09078 Scano di Montiferro - OR  
tel 3450812110 | fax 078532652 | mail f.frascaro@anchor.it



Superfici oggetto d'intervento

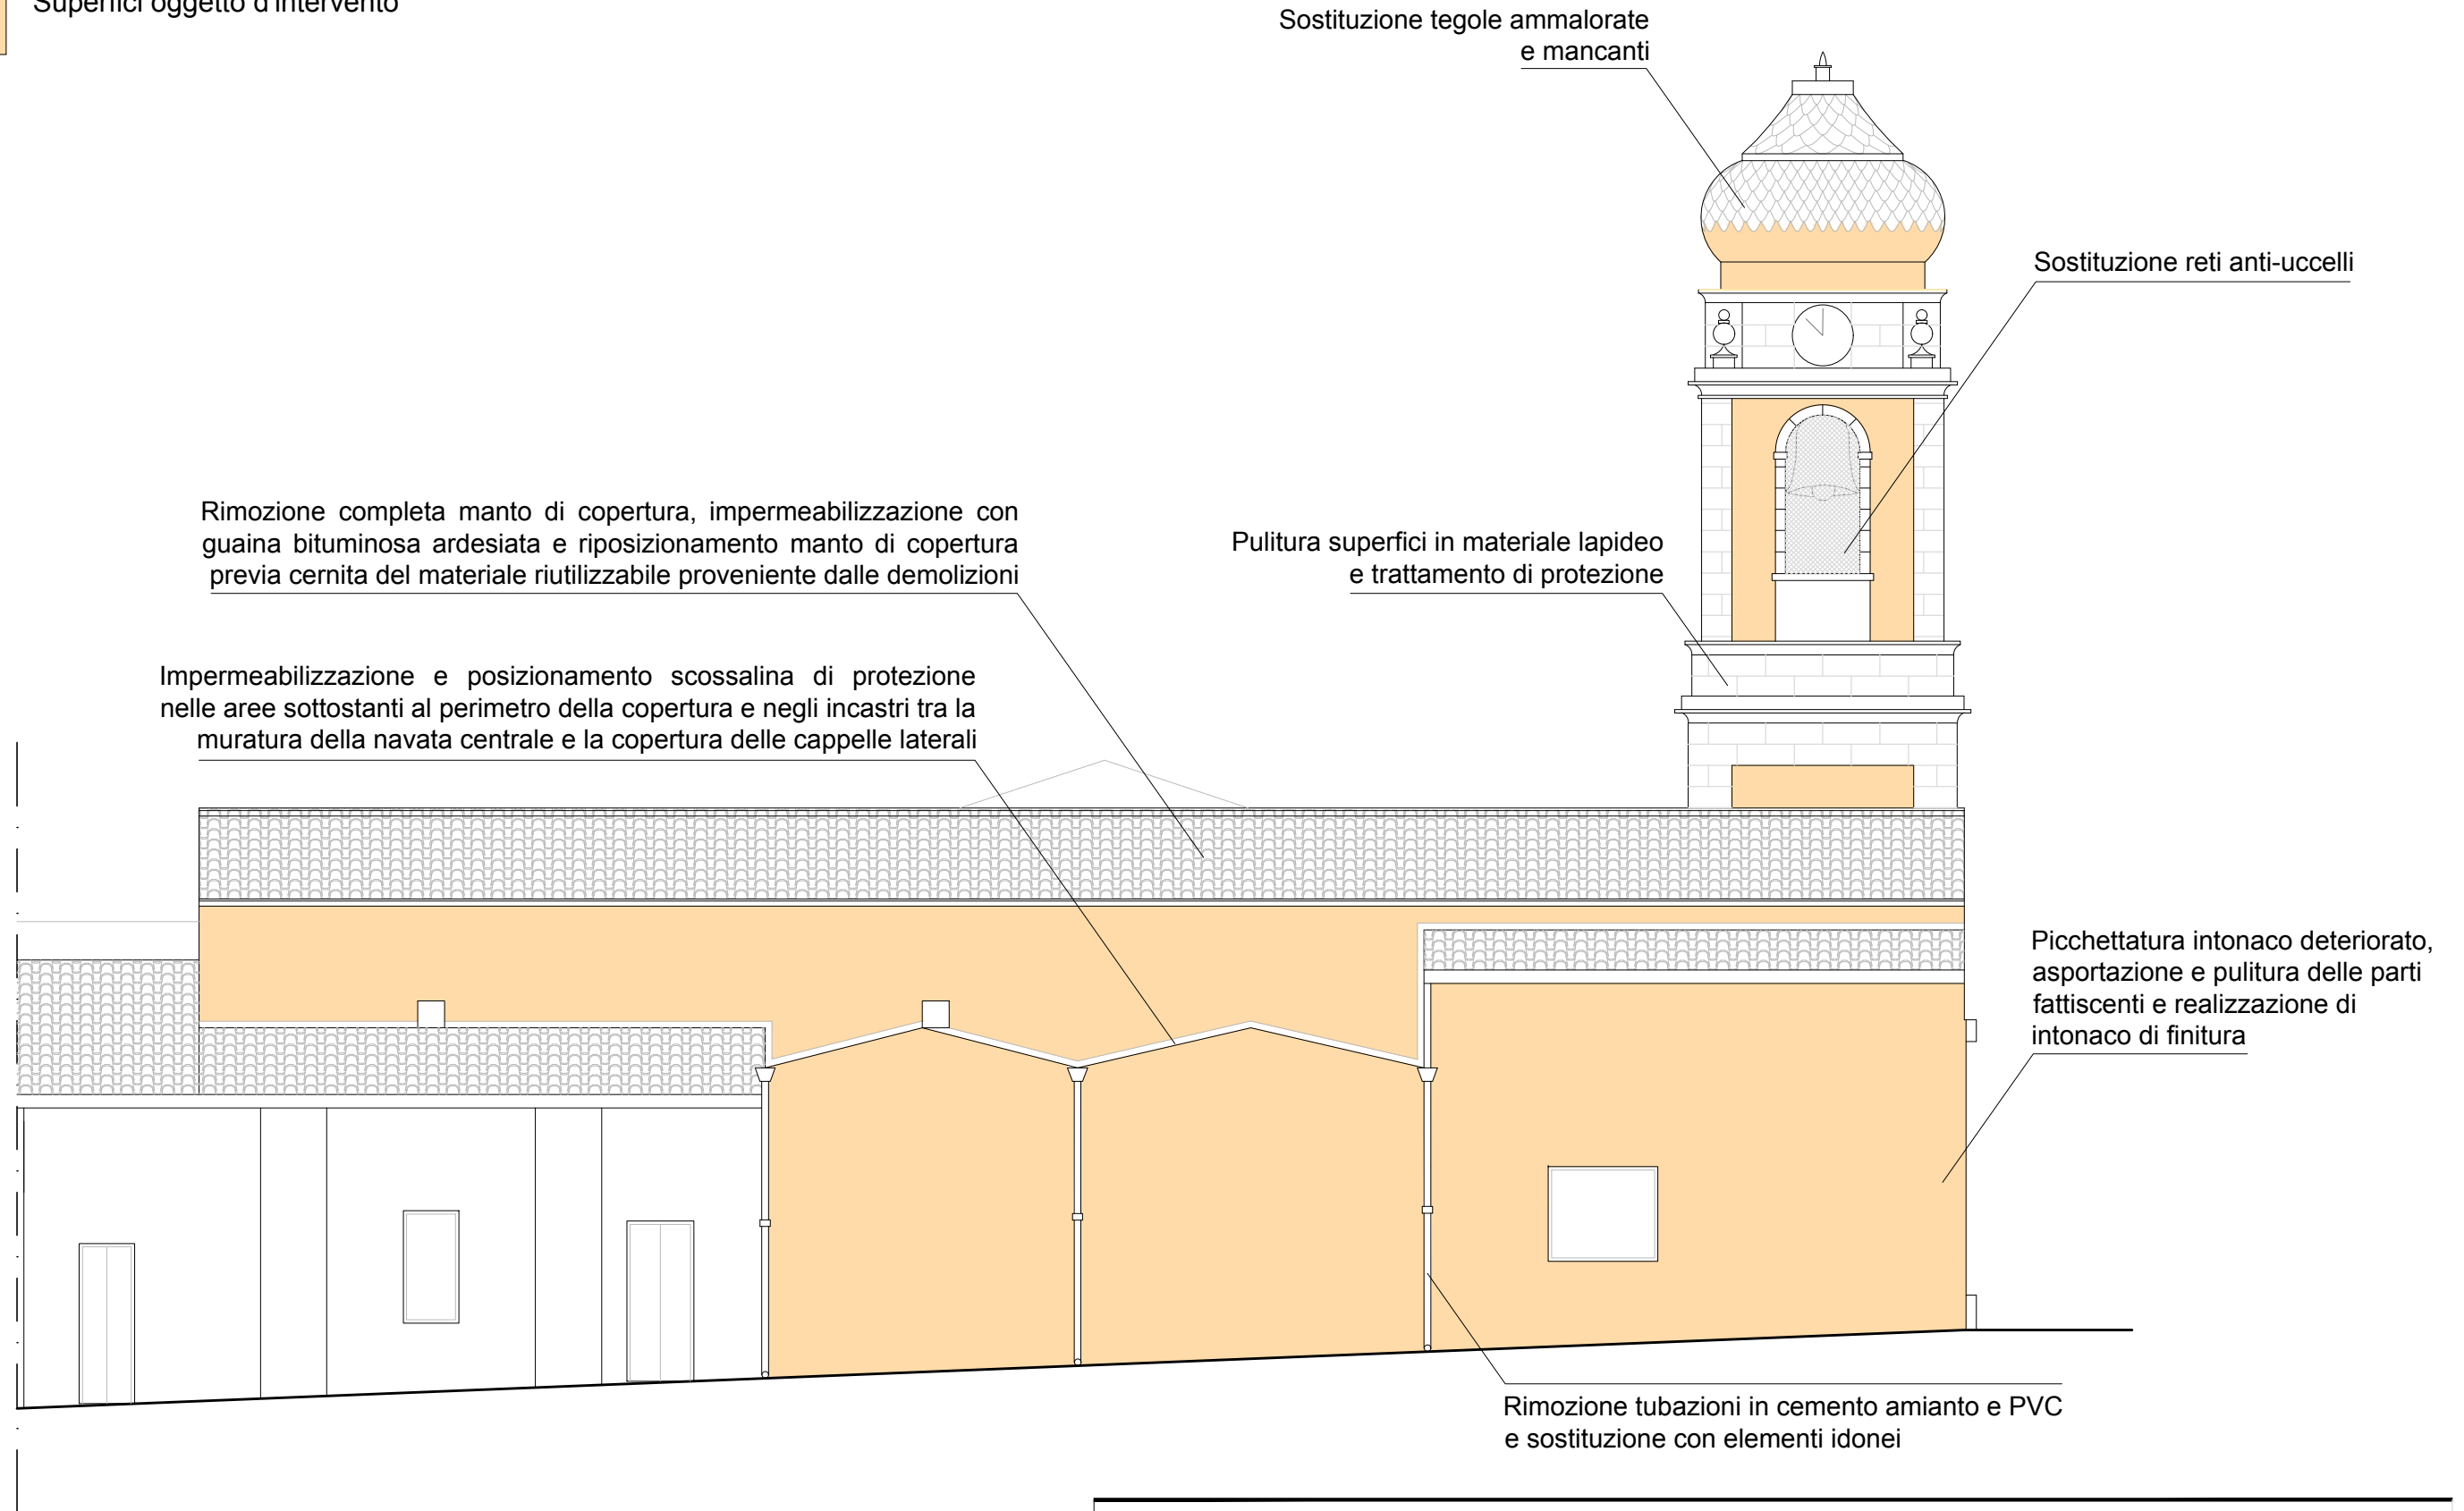

<b>COMUNE DI SENNARIOLO</b>		
Lavori di restauro e recupero conservativo della Chiesa Parrocchiale Sant'Andrea Apostolo	TAVOLA: <b>B.04.10</b>	OGGETTO: Prospetto nord-ovest
SCALA: 1:100 0 m 1 2 3 4	DATA: Dicembre 2018	Architetto Francesco Frascaro via Grazia Deledda 50, 09078 Scano di Montiferro - OR tel 3450812110   fax 078532652   mail f.frascaro@anchor.it