




sezione A-A

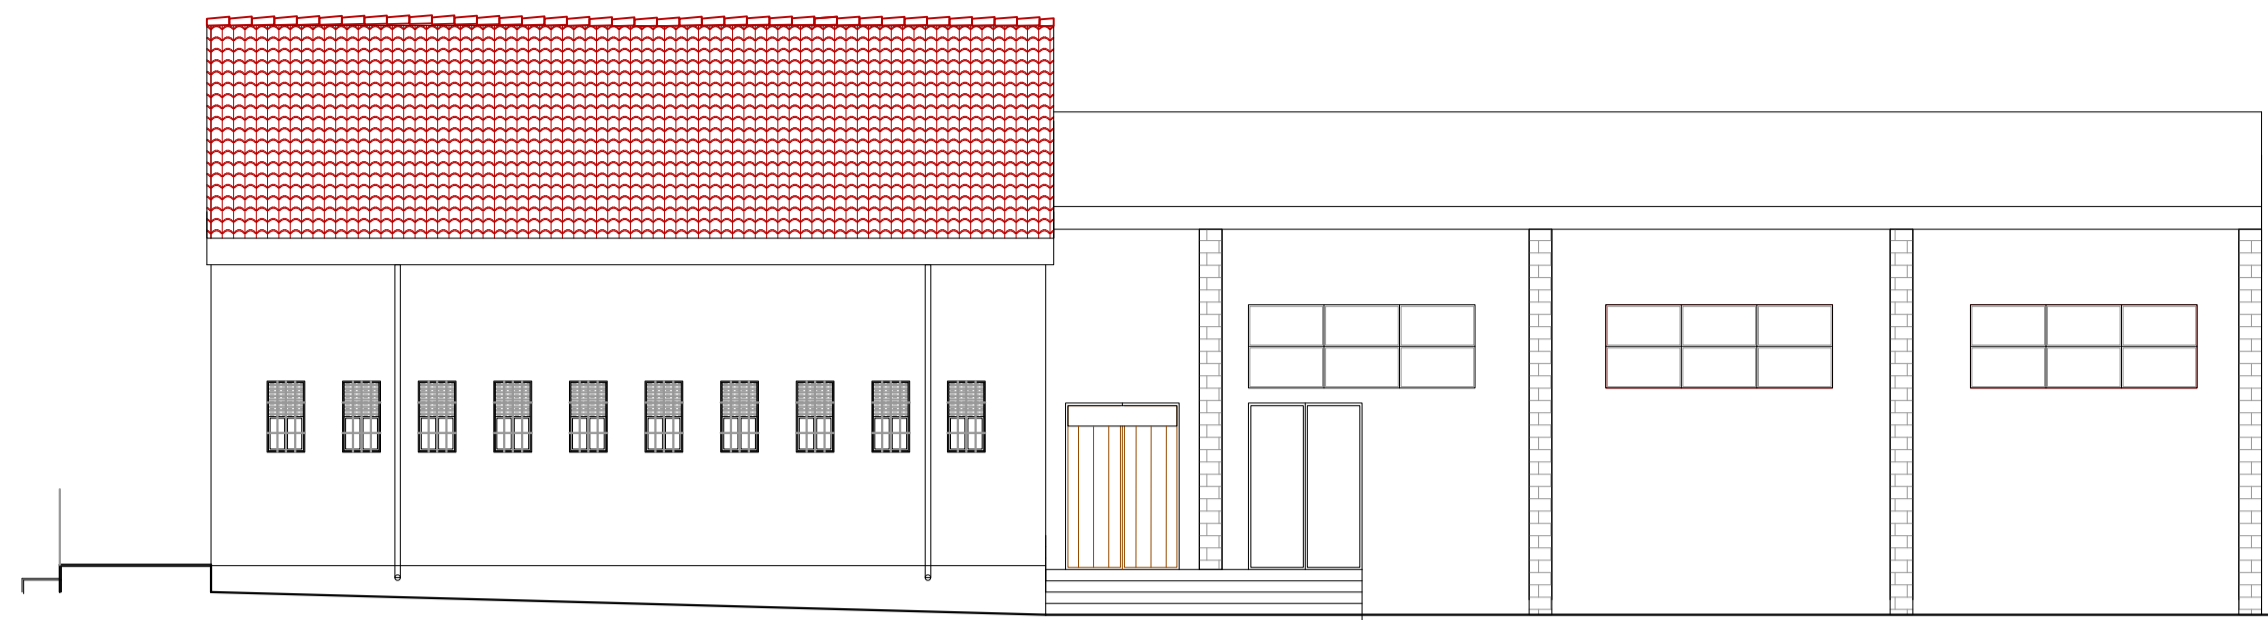

b) Prospetto laterale

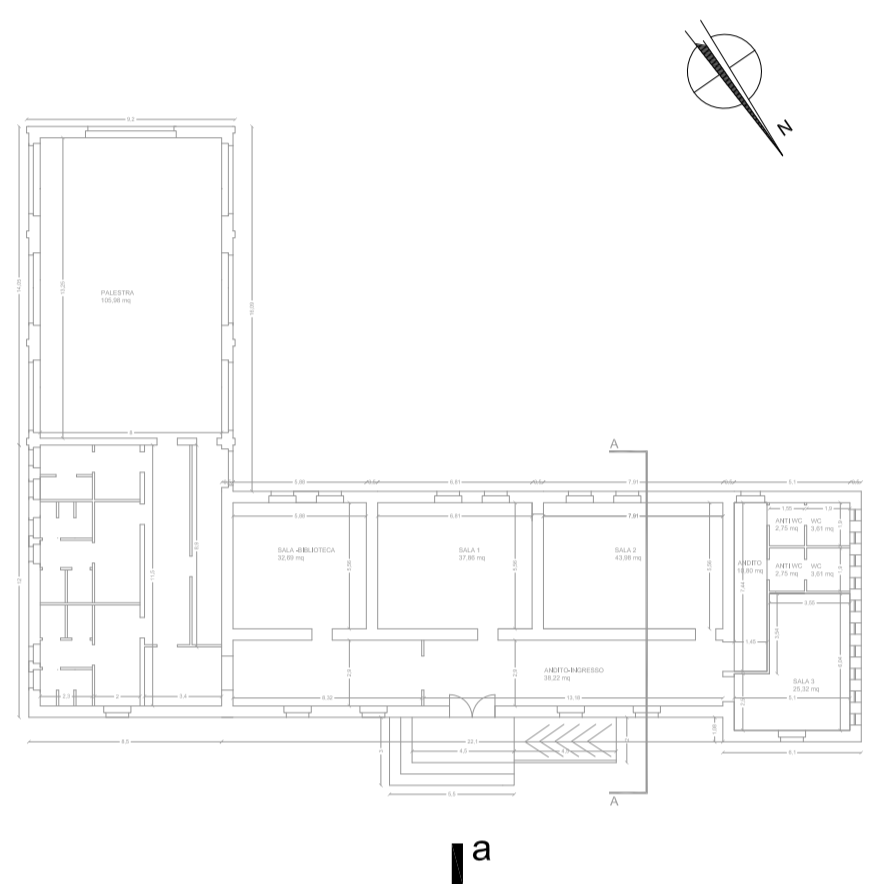

a

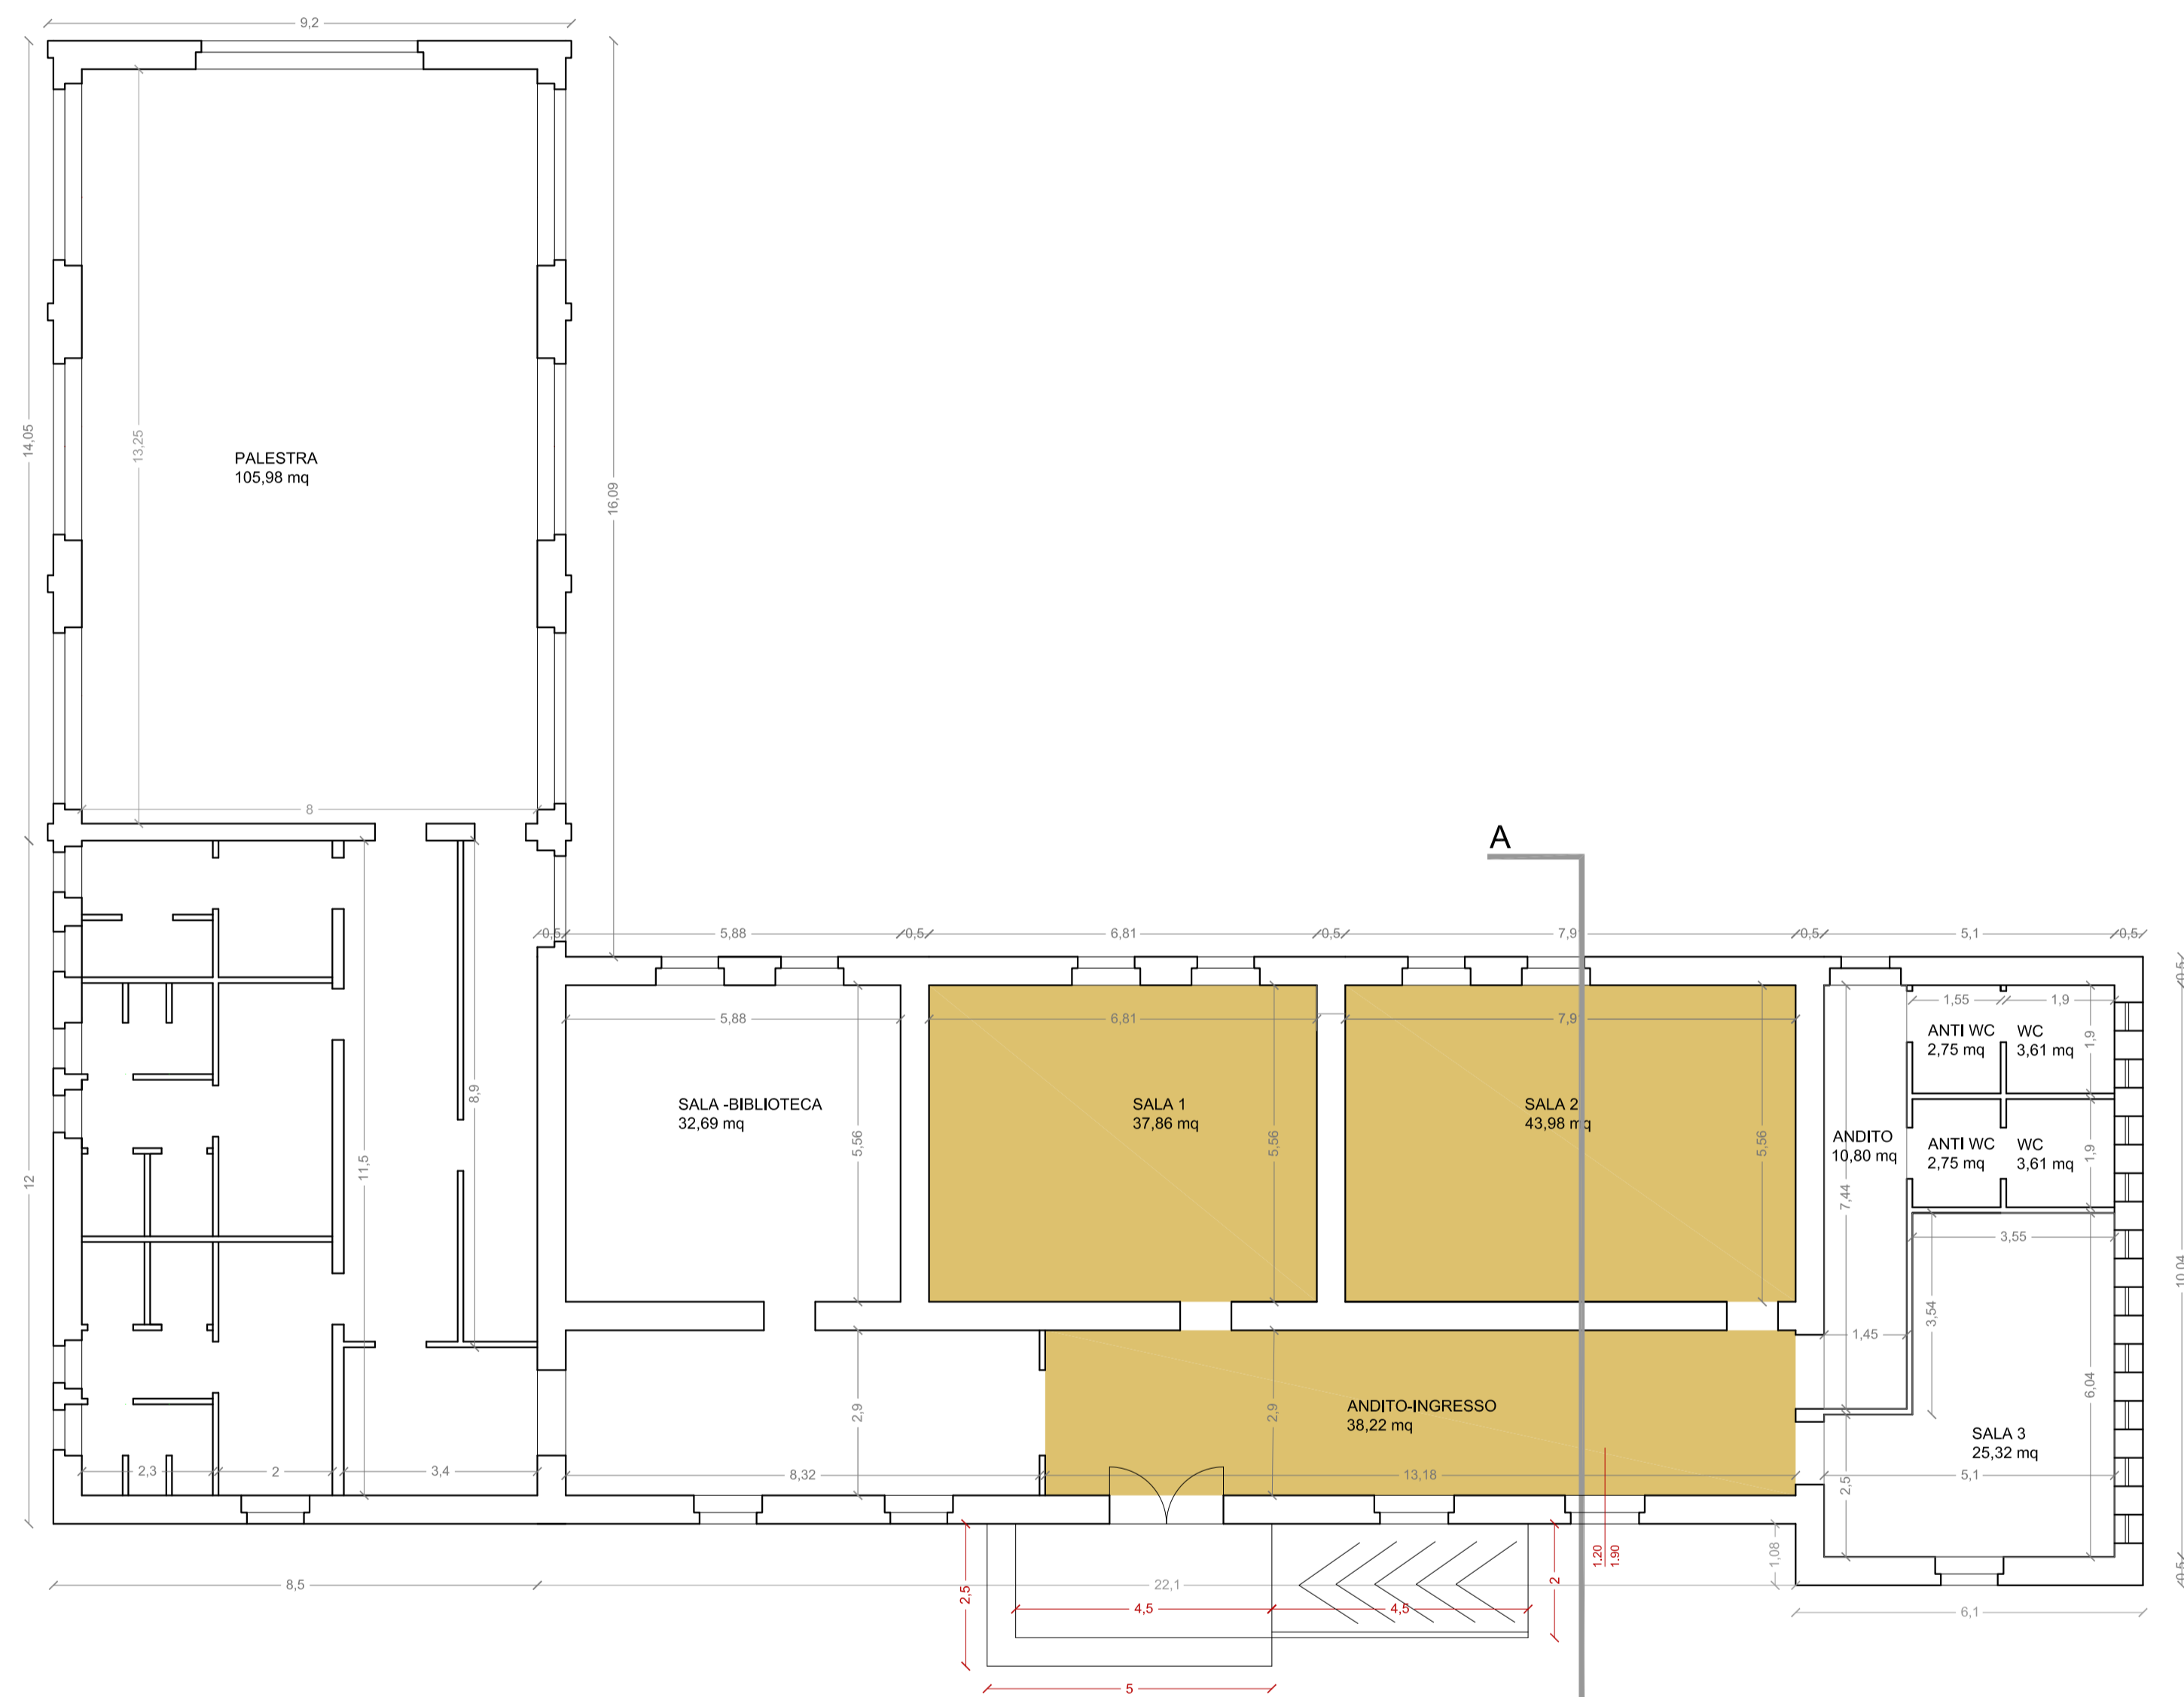

Pianta quotata



RISTRUTTURAZIONE IMMOBILE COMUNALE EX SCUOLA ELEMENTARE

PROGETTO DEFINITIVO ESECUTIVO

COMUNE DI SENNARIOLO (OR)

TAVOLA

02

oggetto

Piante, prospetti e sezioni STATO ATTUALE

scala

1:100

Committente

Comune di Sennariolo
Rup. Geom. Paolo Sinis

Progettista

Ing. Arch. Silvia Serra

data


dicembre 2018

rev.

ORDINE INGEGNERI
PROVINCIA CAGLIARI
N. 6884 Dott. Ing. SILVIA SERRA

fax 1786086021 | e-mail ing.arch.silviaserra@gmail.com
C.F. 388518305288564 P.IVA 02283110928

LUDGOS studio

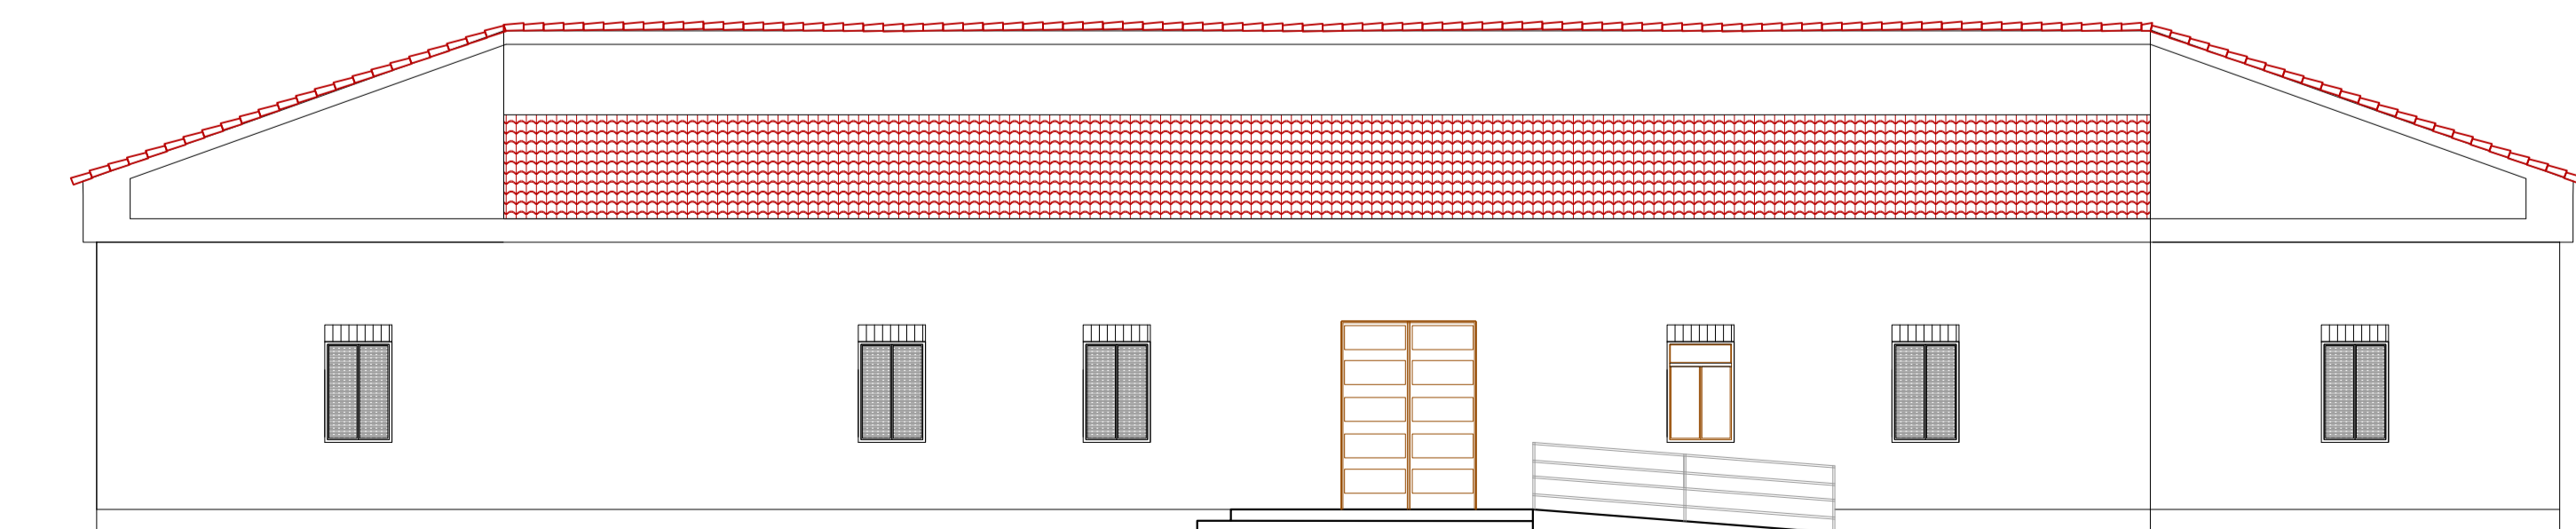

a) Prospetto principale su Via Roma