



È OBBLIGATORIO USARE I MEZZI DI PROTEZIONE PERSONALE IN DOTAZIONE A CIASCUNO



È OBBLIGATORIO USARE I MEZZI DI PROTEZIONE PERSONALE IN DOTAZIONE A CIASCUNO

RISTRUTTURAZIONE IMMOBILE COMUNALE EX SCUOLA ELEMENTARE

PROGETTO DEFINITIVO ESECUTIVO

COMUNE DI SENNARIOLO (OR)

TAVOLA
06

oggetto
planimetria cantiere e sicurezza

scala
1:100

Committente
Comune di Sennariolo
Rep. Geom. Paolo Sinis

Progettista
Ing. Arch. Silvia Serra


data
dicembre 2018

rev.

ORDINE INGEGNERI
PROVINCIA CAGLIARI
N. 6884 Dott. Ing. SILVIA SERRA

fax 1786086021 | e-mail ing.arch.silviaserra@gmail.com
C.F. SRRLV83P52H856F P.IVA 03283110926

GOS studio

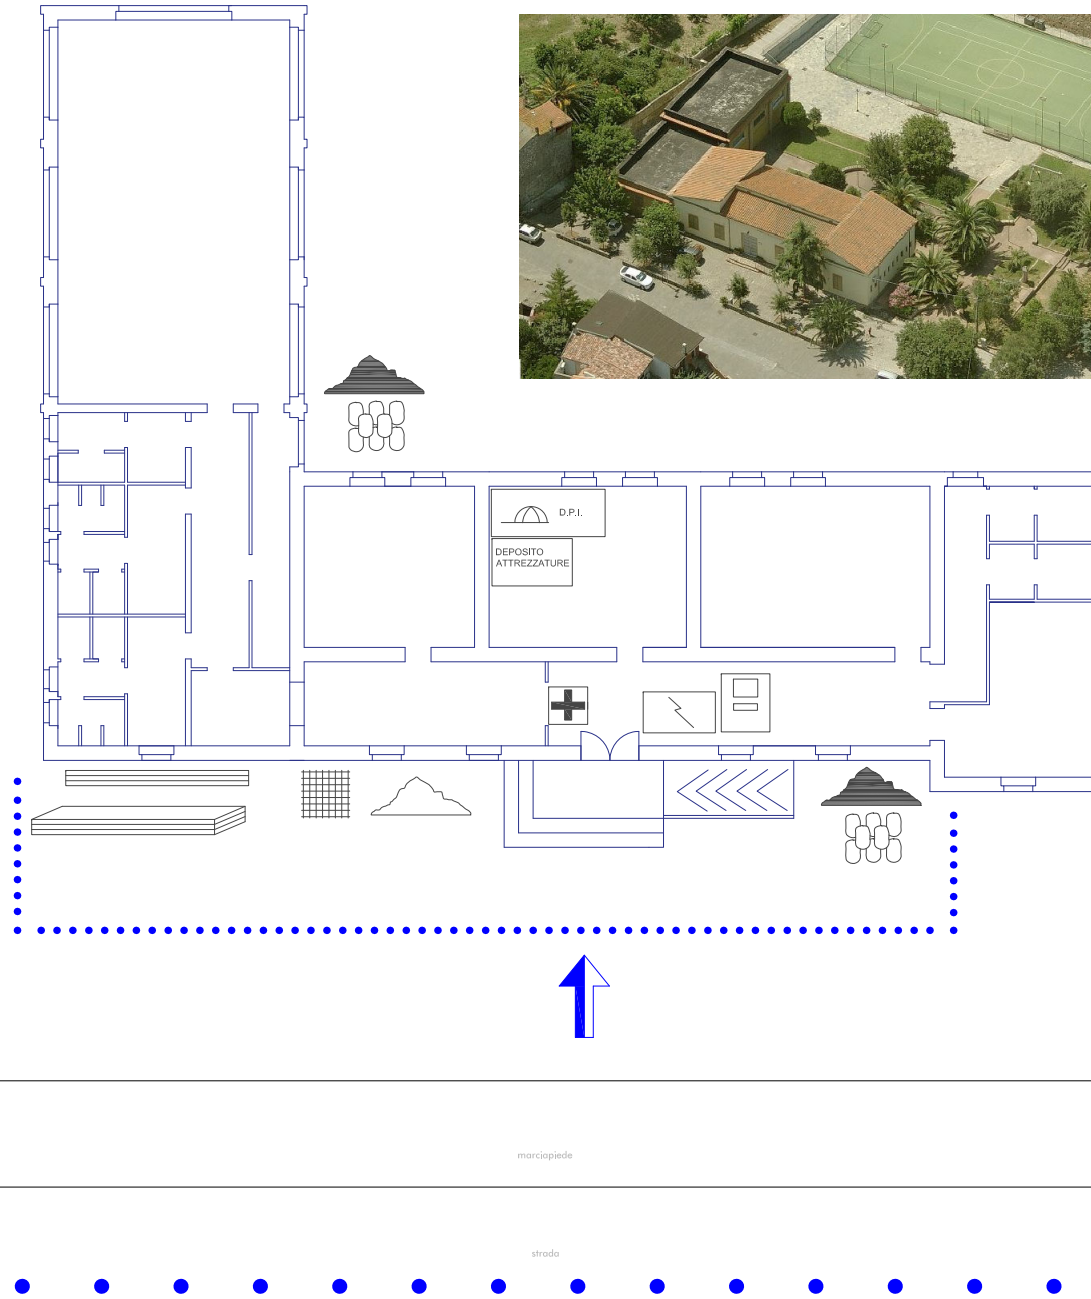

.....	RECINZIONE
(P)	PARCHEGGIO
→	ACCESSO PEDONALE
→	ACCESSO MEZZI
DEPOSITO MACCHINARI	DEPOSITO MACCHINARI
DEPOSITO ATTREZZATURE	DEPOSITO ATTREZZATURE
MENSA	MENSA (locale uso refettorio)
D.P.I.	DEPOSITO D.P.I.
STOCCAGGIO RETE ELETTRISALDATA	STOCCAGGIO RETE ELETTRISALDATA
STOCCAGGIO LEGNAME	STOCCAGGIO LEGNAME
STOCCAGGIO FERRO PER CARPENTERIA	STOCCAGGIO FERRO PER CARPENTERIA
.....	PERCORSO MEZZI
STOCCAGGIO SACCHI DI CEMENTO O SIMILARI	STOCCAGGIO SACCHI DI CEMENTO O SIMILARI
STOCCAGGIO MATERIALI SCIOLTI	STOCCAGGIO MATERIALI SCIOLTI
STOCCAGGIO MATERIALI DI RISULTA	STOCCAGGIO MATERIALI DI RISULTA
BETONIERA	BETONIERA
BANCO FERRAIOLI	BANCO FERRAIOLI
CESOIA	CESOIA
UFFICI	UFFICI
CASSETTA PRONTO SOCCORSO	CASSETTA PRONTO SOCCORSO
LINEA ELETTRICA	LINEA ELETTRICA
ALLACCIO RETE ELETTRICA	ALLACCIO RETE ELETTRICA
QUADRO PRINCIPALE	QUADRO PRINCIPALE
DISPERSORI DI TERRA	DISPERSORI DI TERRA
LINEA IDRICA	LINEA IDRICA
UTILIZZATORI LINEA IDRICA	UTILIZZATORI LINEA IDRICA