

COMUNE DI SENNARIOLO

Provincia di Oristano

Lavori di
Restauro e Recupero Conservativo
Chiesa Parrocchiale di Sant'Andrea Apostolo

PROGETTO DEFINITIVO ESECUTIVO
CIG Z0C2438047

TAVOLA

B.02 ELABORATI GRAFICI - ANALISI STATO DI FATTO

Il Sindaco

Dott. Giambattista Ledda

Il R.U.P.

Geom. Paolo Sinis


Il Progettista e DD.LL

Arch. Francesco Frascaro

Scano di Montiferro, li Dicembre 2018



ESTREMI DI APPROVAZIONE


Deliberazione G.C. n. del


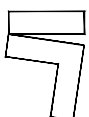



Architetto Francesco Frascaro



via Grazia Deledda 50, 09078 Scano di Montiferro - OR
tel 3450812110 fax 078532652 mail f.frascaro@archor.it

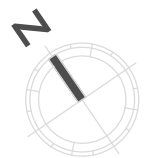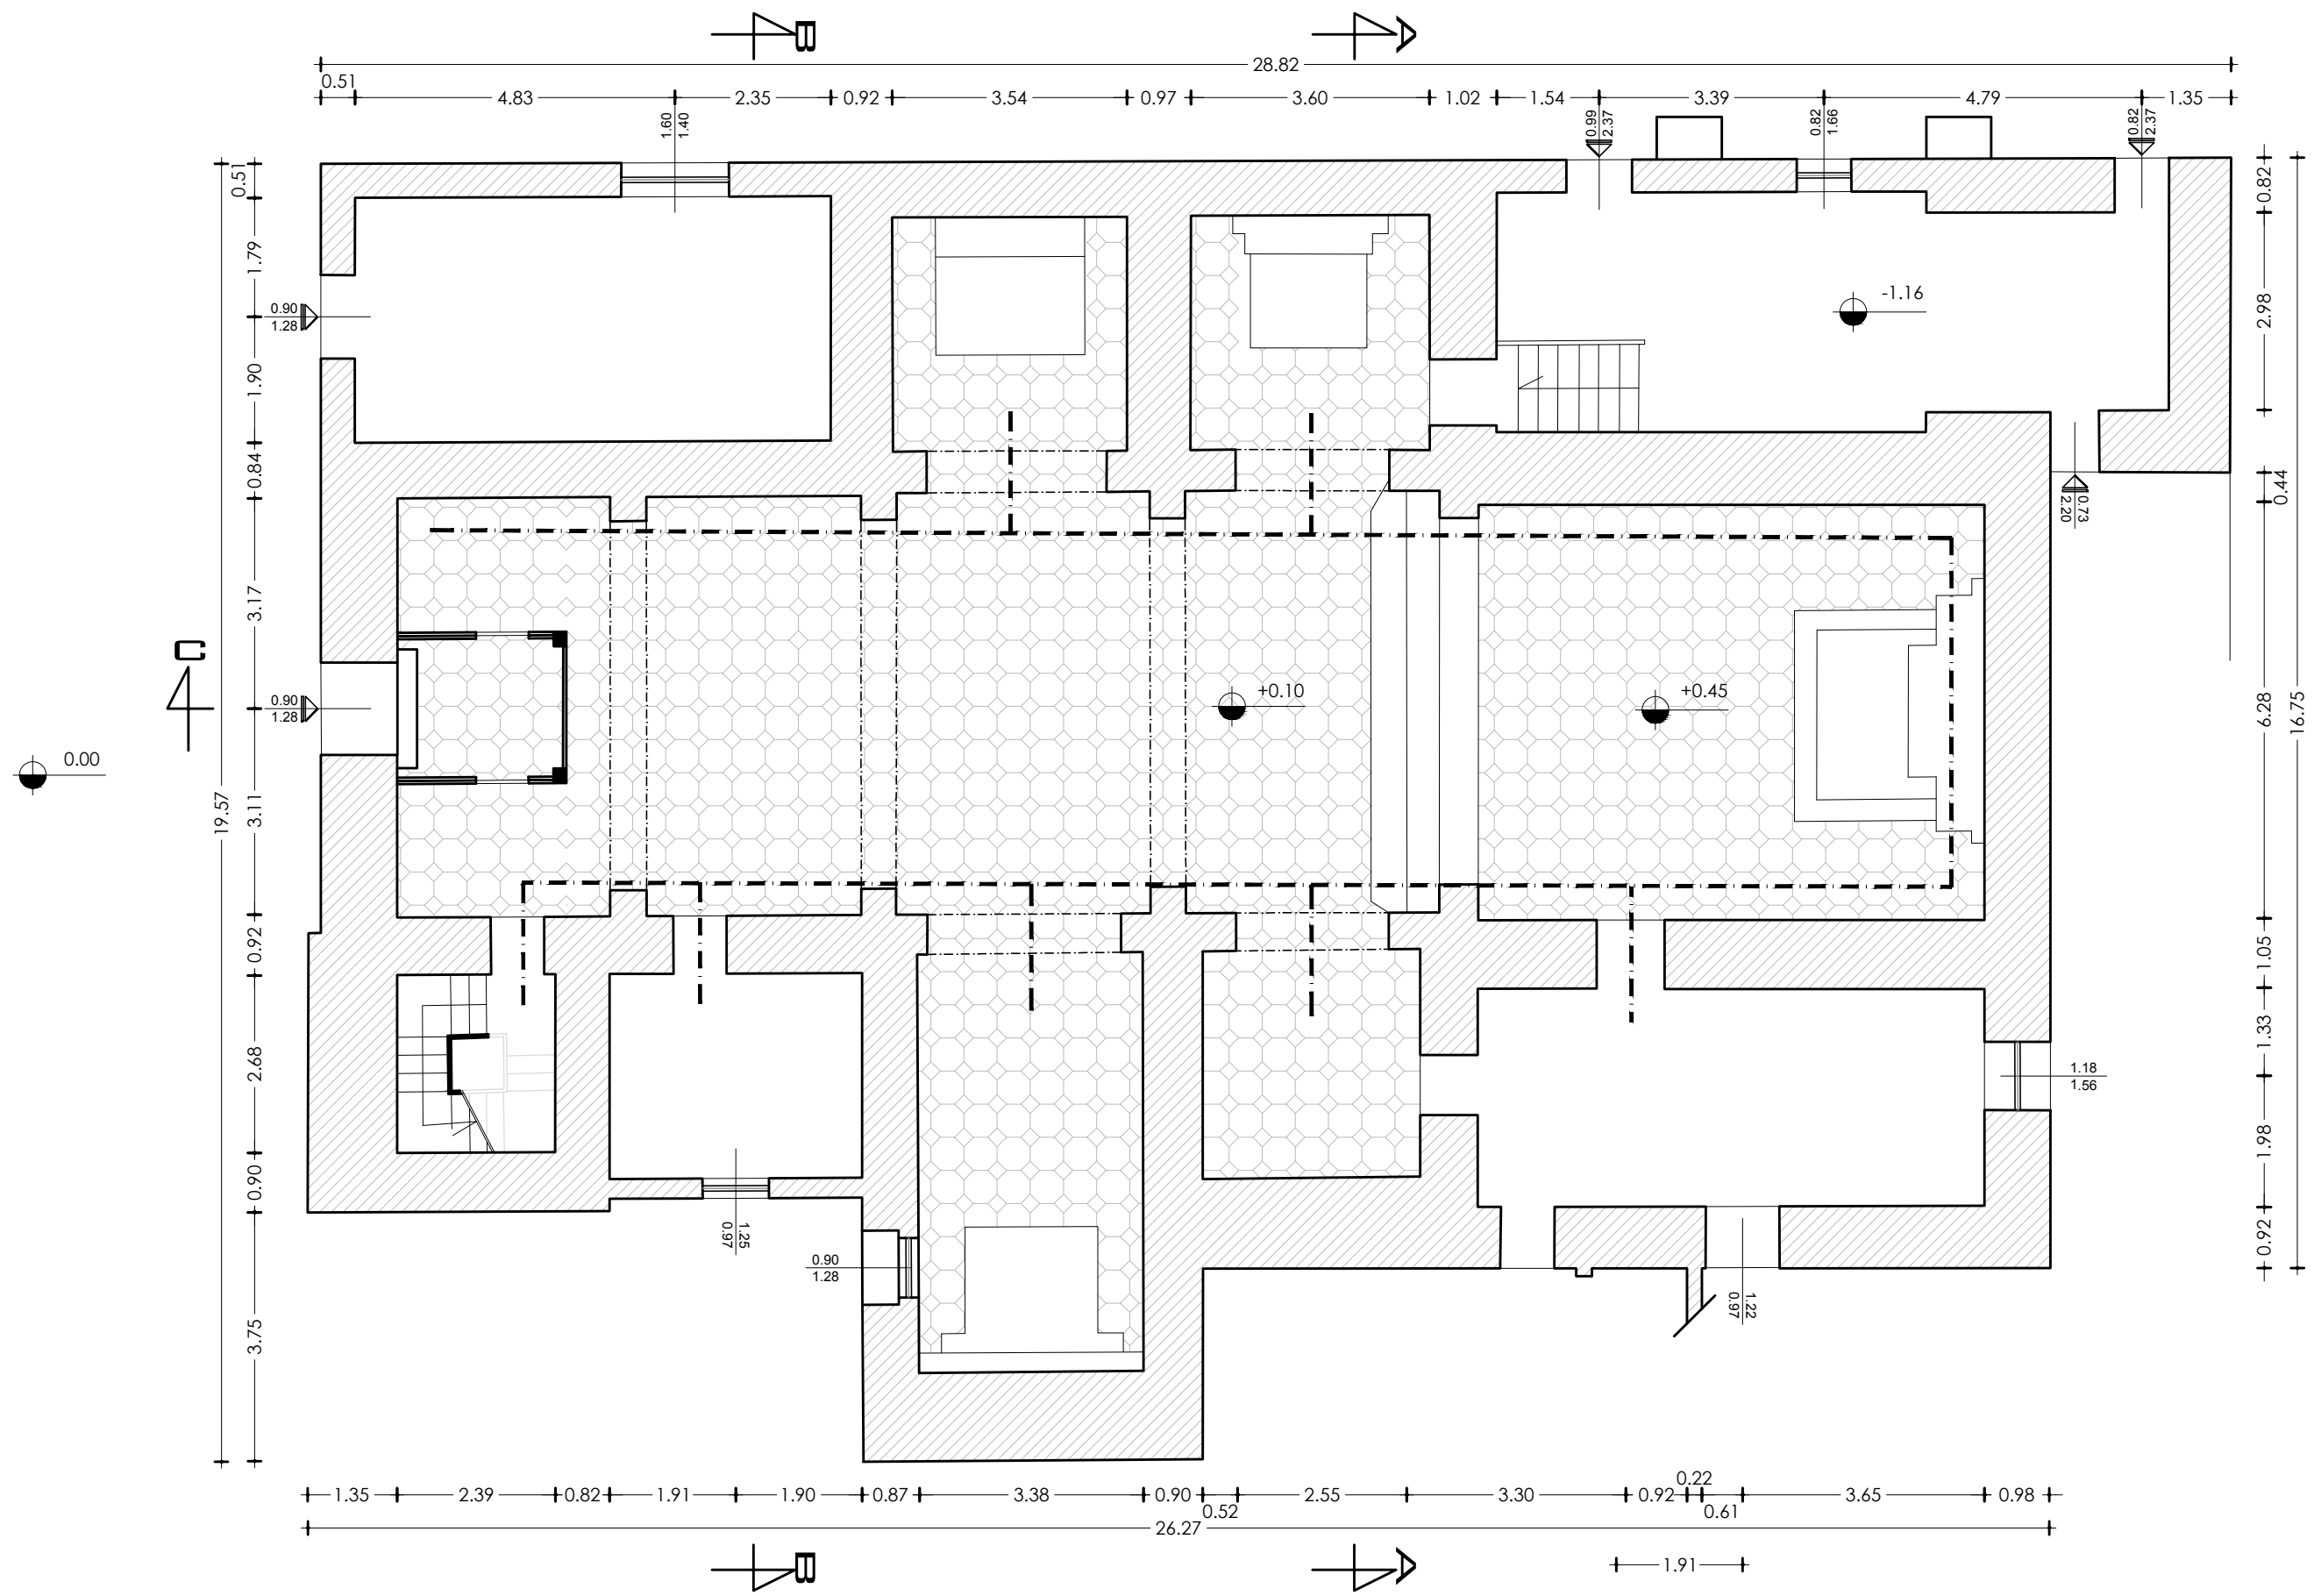

COMUNE DI SENNARIOLO		
Lavori di restauro e recupero conservativo della Chiesa Parrocchiale Sant'Andrea Apostolo	TAVOLA: B.02.01	OGGETTO: Planimetria Piano Terra
SCALA: 1:100 0 m 1 2 3 4	DATA: Dicembre 2018	 Architetto Francesco Frascaro via Grazia Deledda 50, 09078 Scano di Montiferro - OR tel 3450812110 fax 078532652 mail f.frascaro@anchor.it

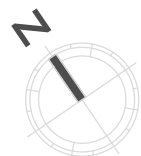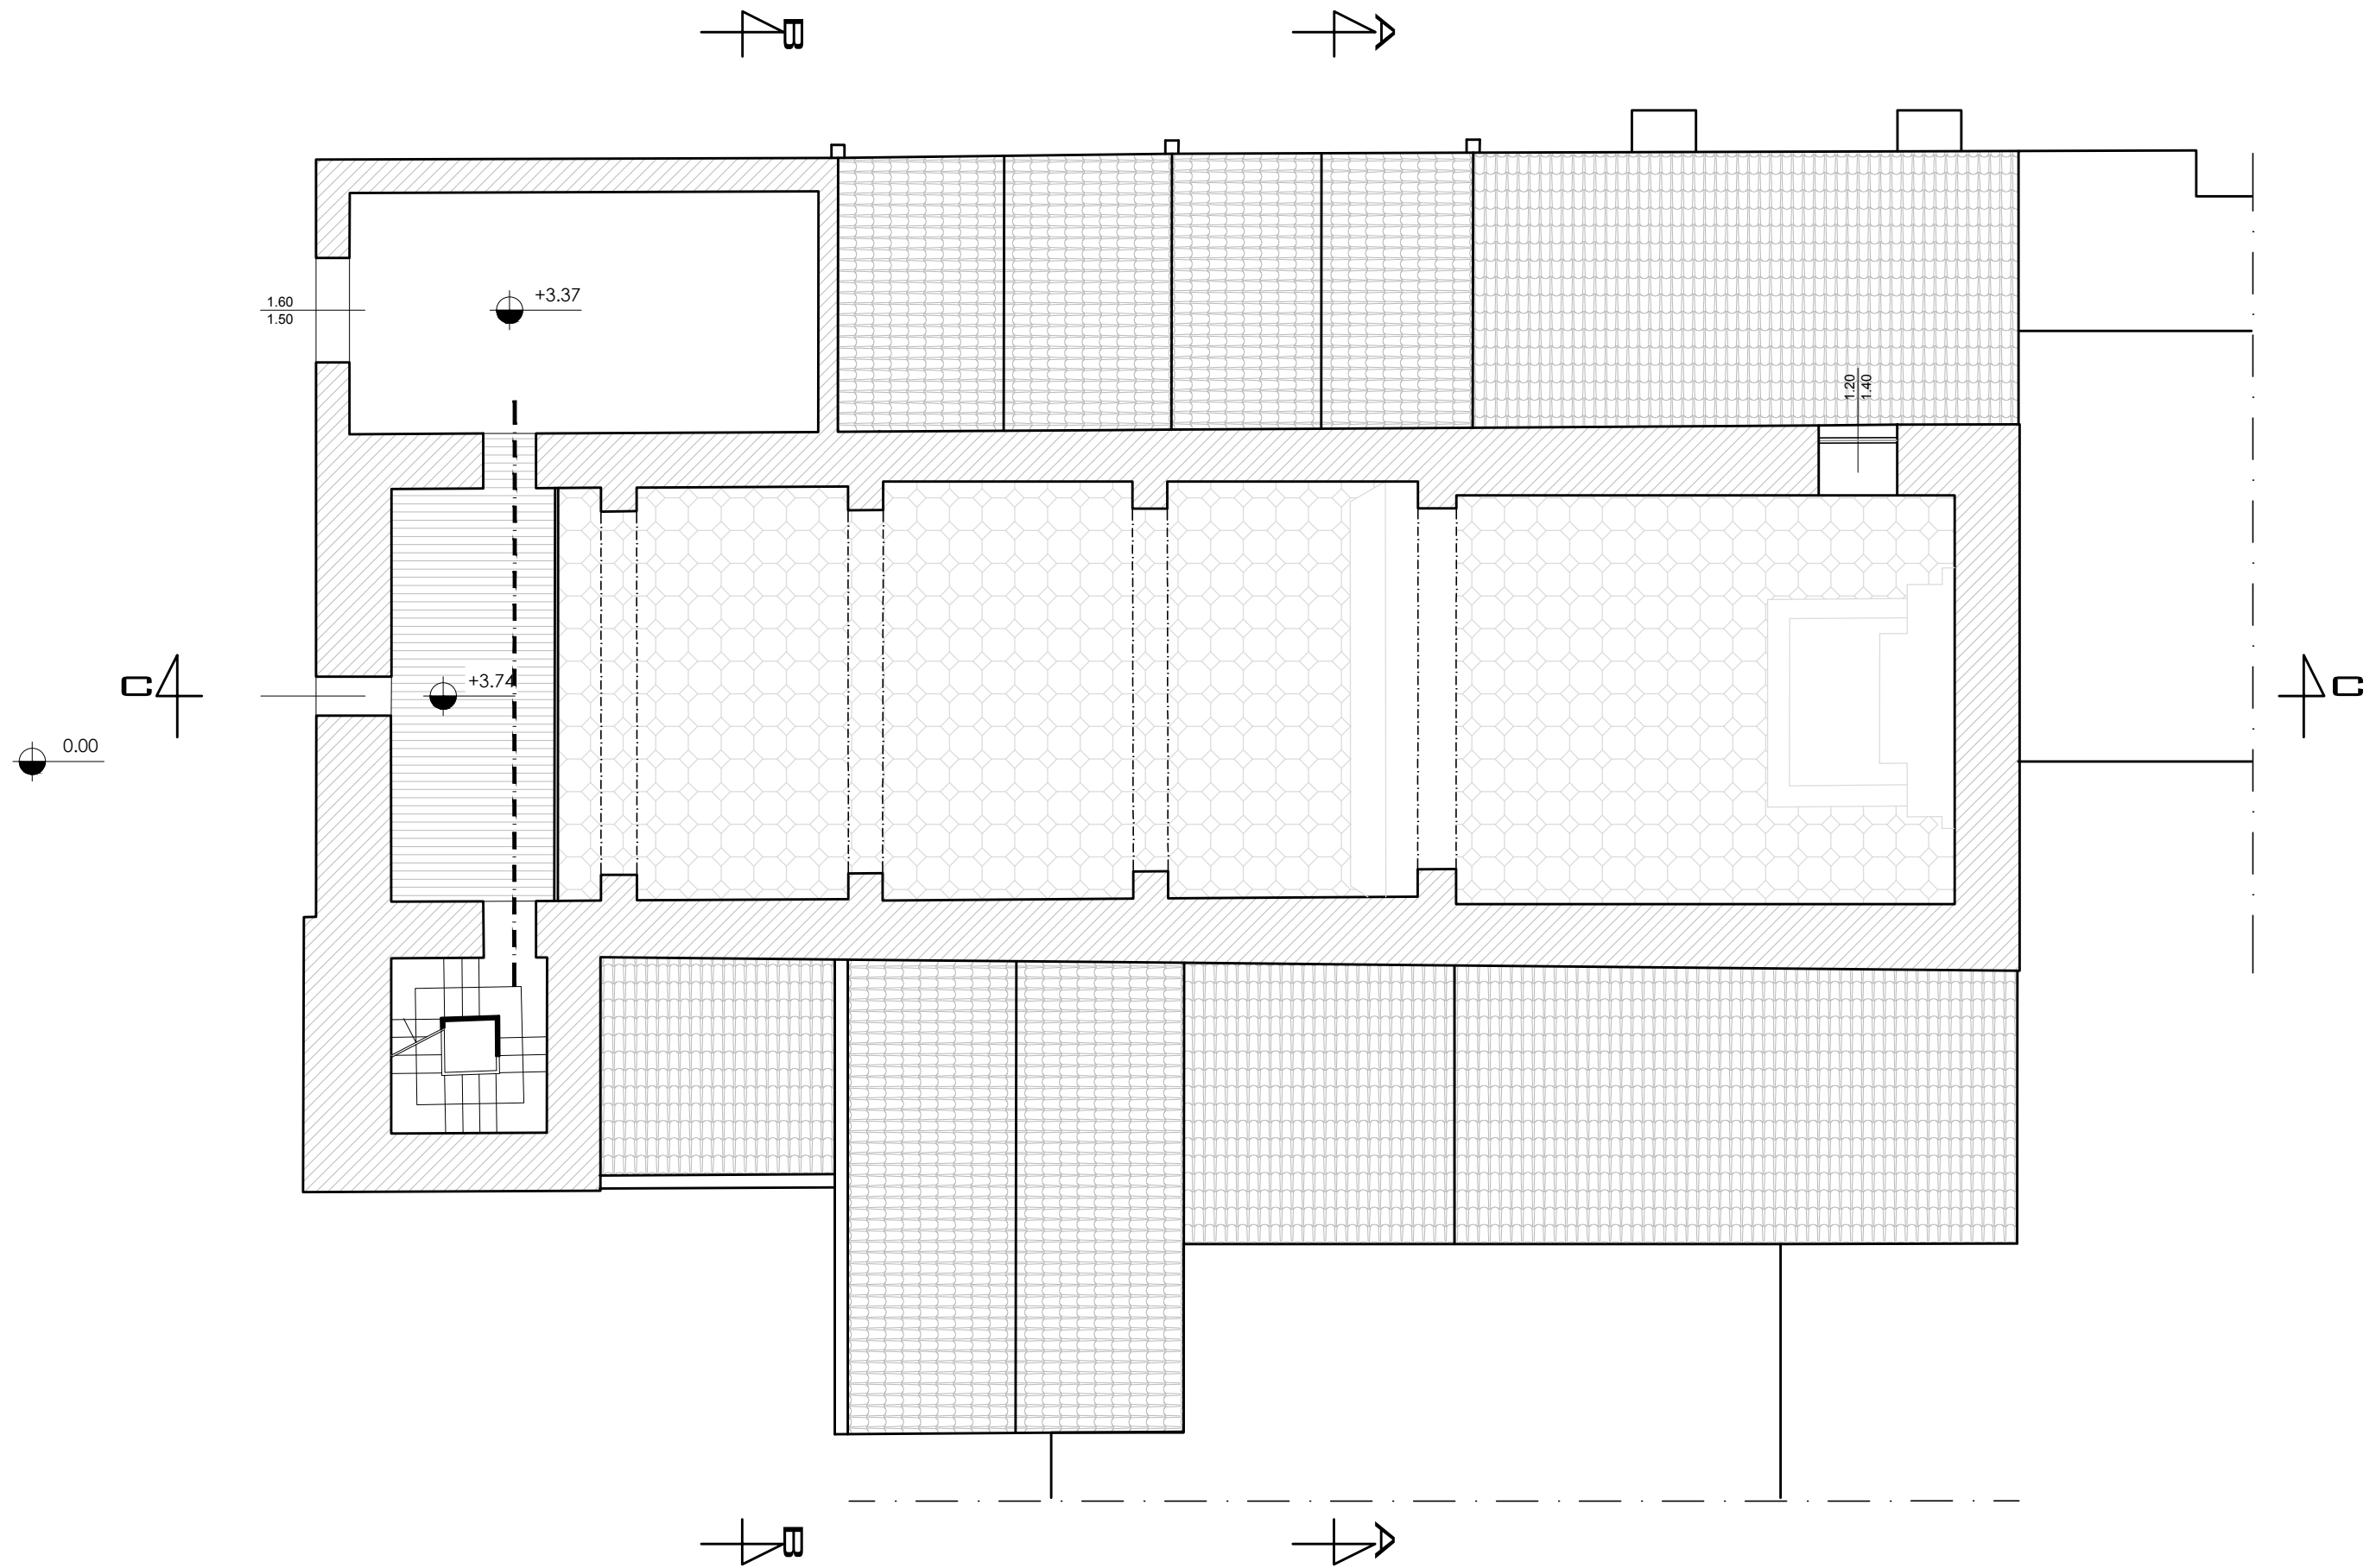

COMUNE DI SENNARIOLO		
Lavori di restauro e recupero conservativo della Chiesa Parrocchiale Sant'Andrea Apostolo	TAVOLA: B.02.02	OGGETTO: Planimetria Piano Secondo
SCALA: 1:100 0 m 1 2 3 4	DATA: Dicembre 2018	 Architetto Francesco Frascaro via Grazia Deledda 50, 09078 Scano di Montiferro - OR tel 3450812110 fax 078532652 mail f.frascaro@anchor.it

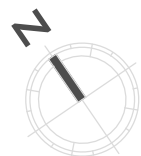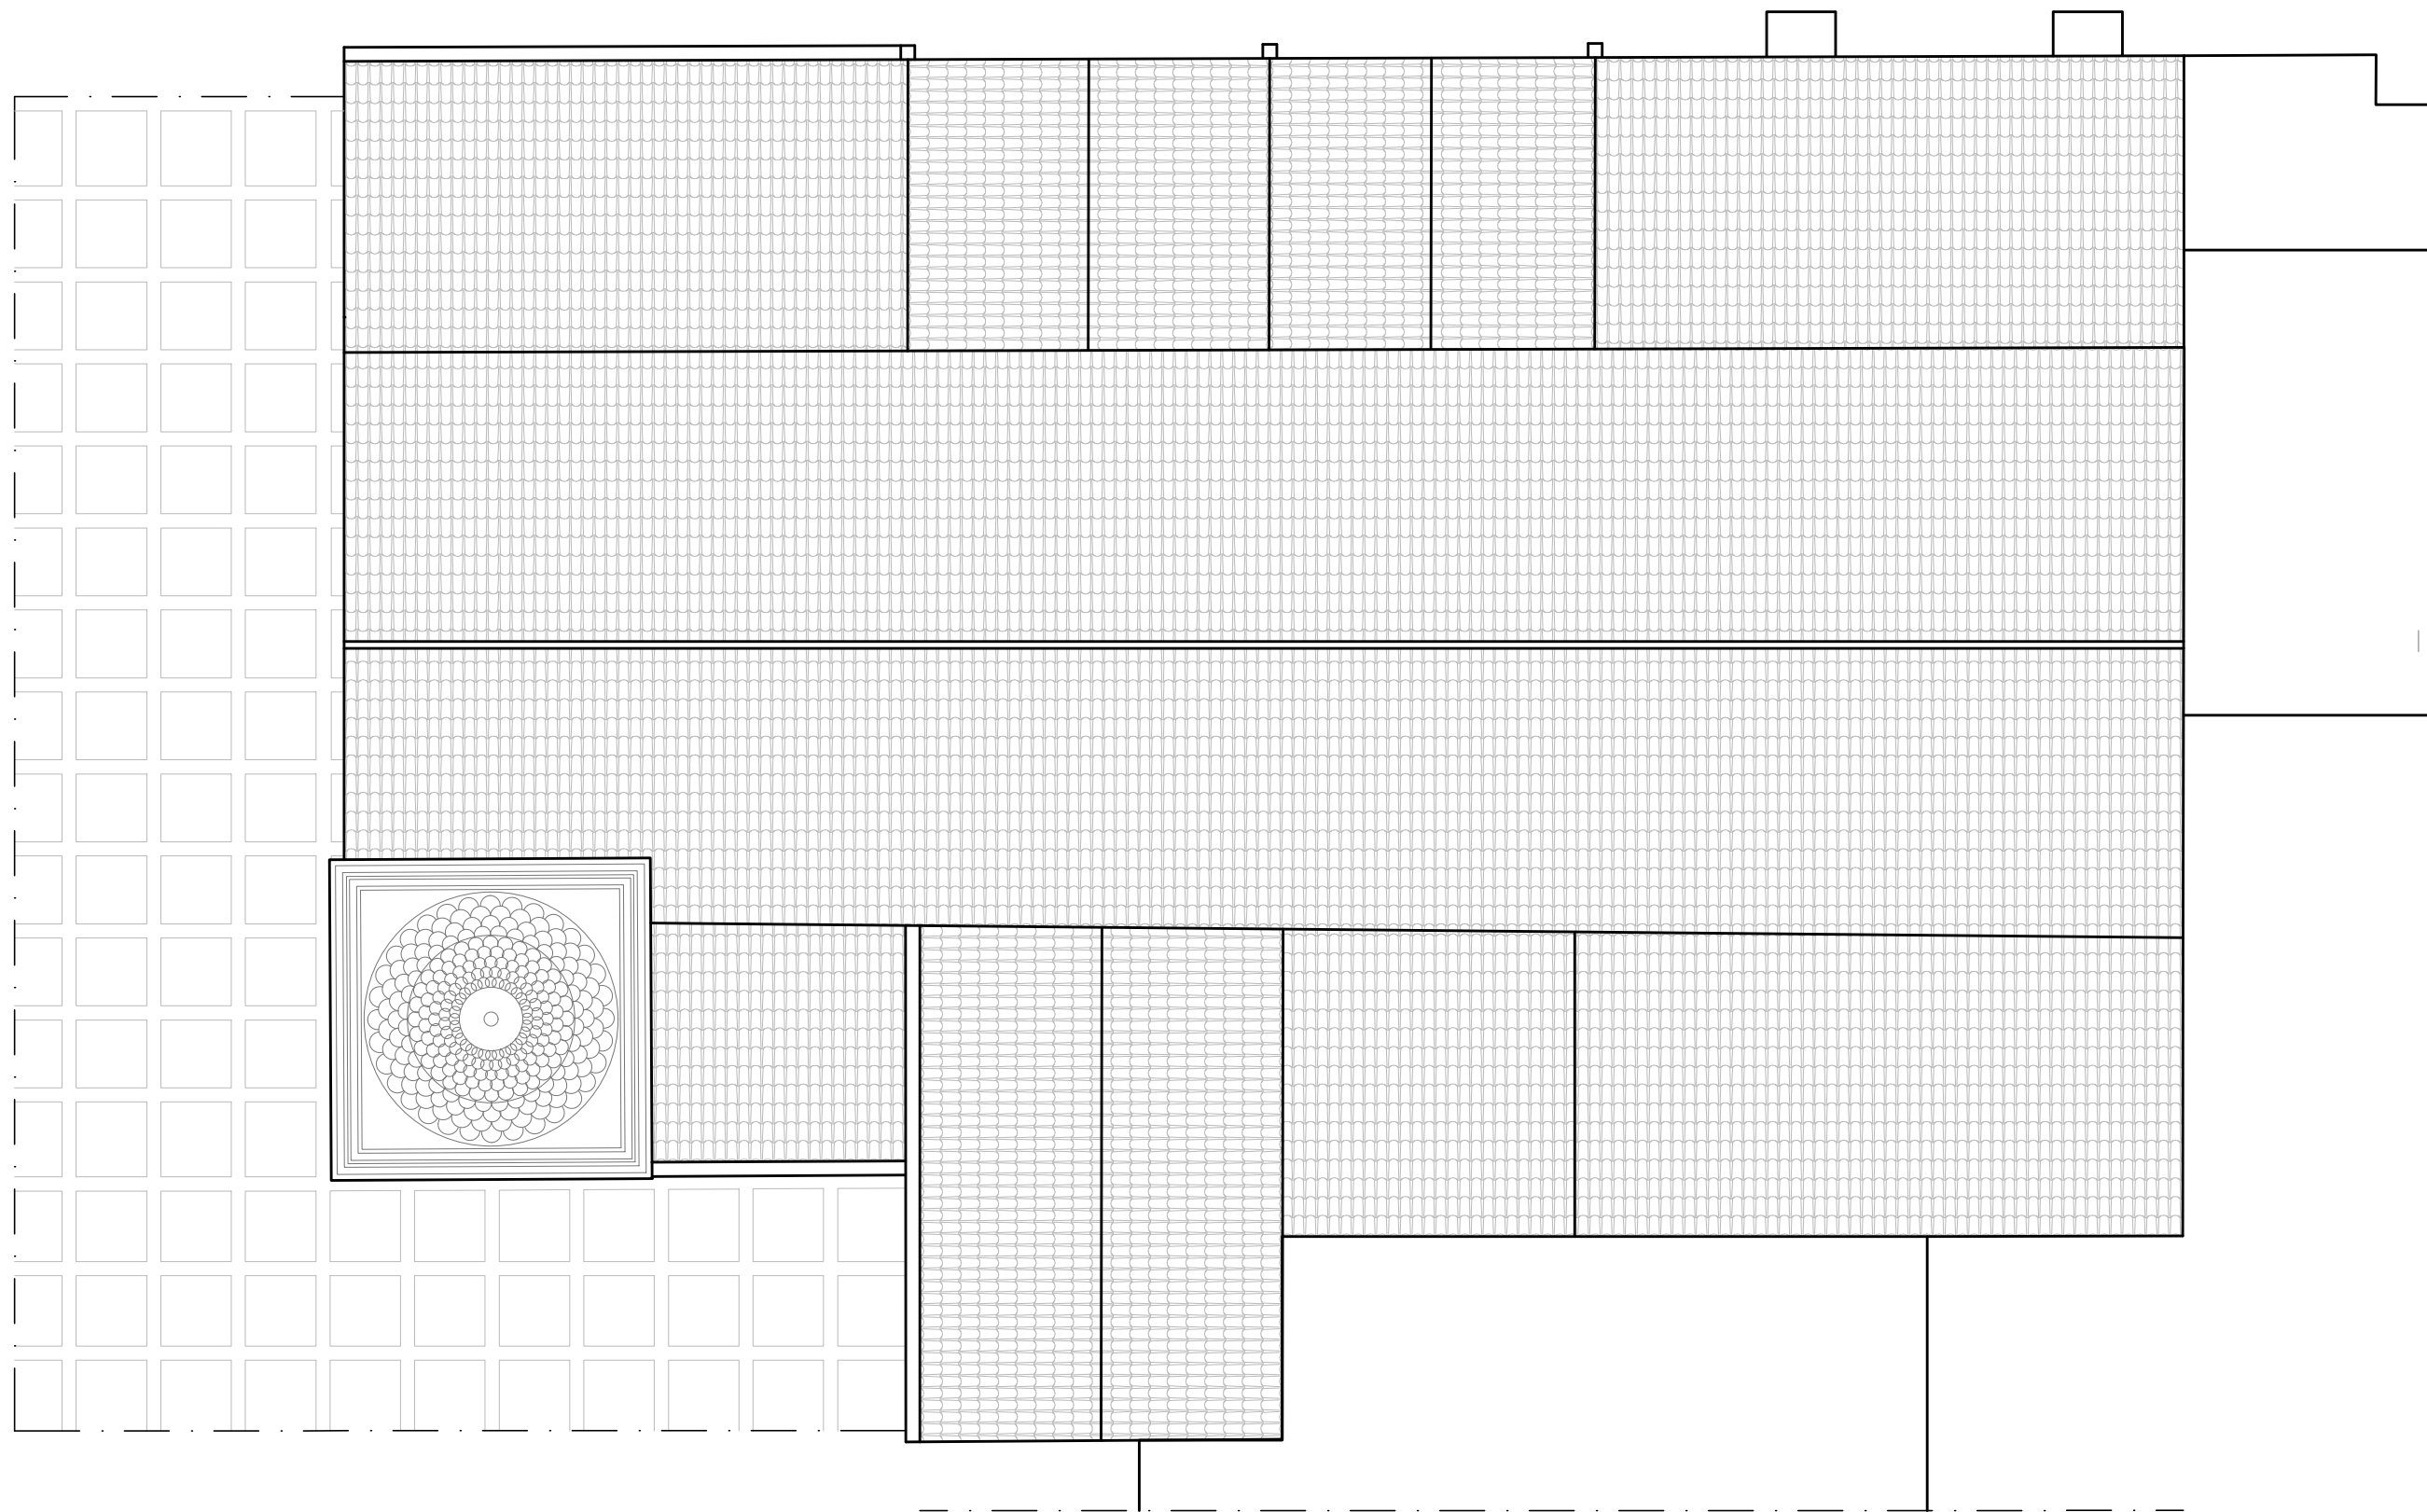


COMUNE DI SENNARIOLO

Lavori di restauro e recupero conservativo della
Chiesa Parrocchiale Sant'Andrea Apostolo

TAVOLA:
B.02.03

OGGETTO:
Planimetria Piano Coperture

SCALA: 1:100

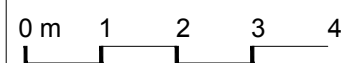



DATA:

Dicembre 2018





Architetto Francesco Frascaro



via Grazia Deledda 50, 09078 Scano di Montiferro - OR
tel 3450812110 | fax 078532652 | mail f.frascaro@anchor.it

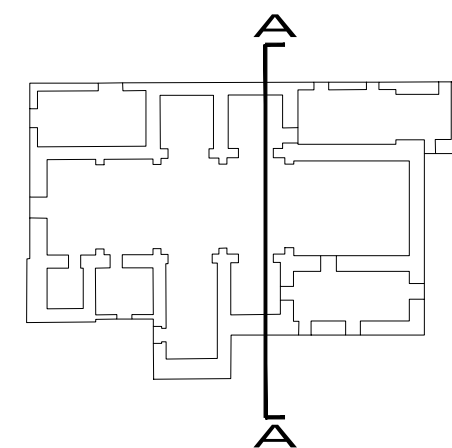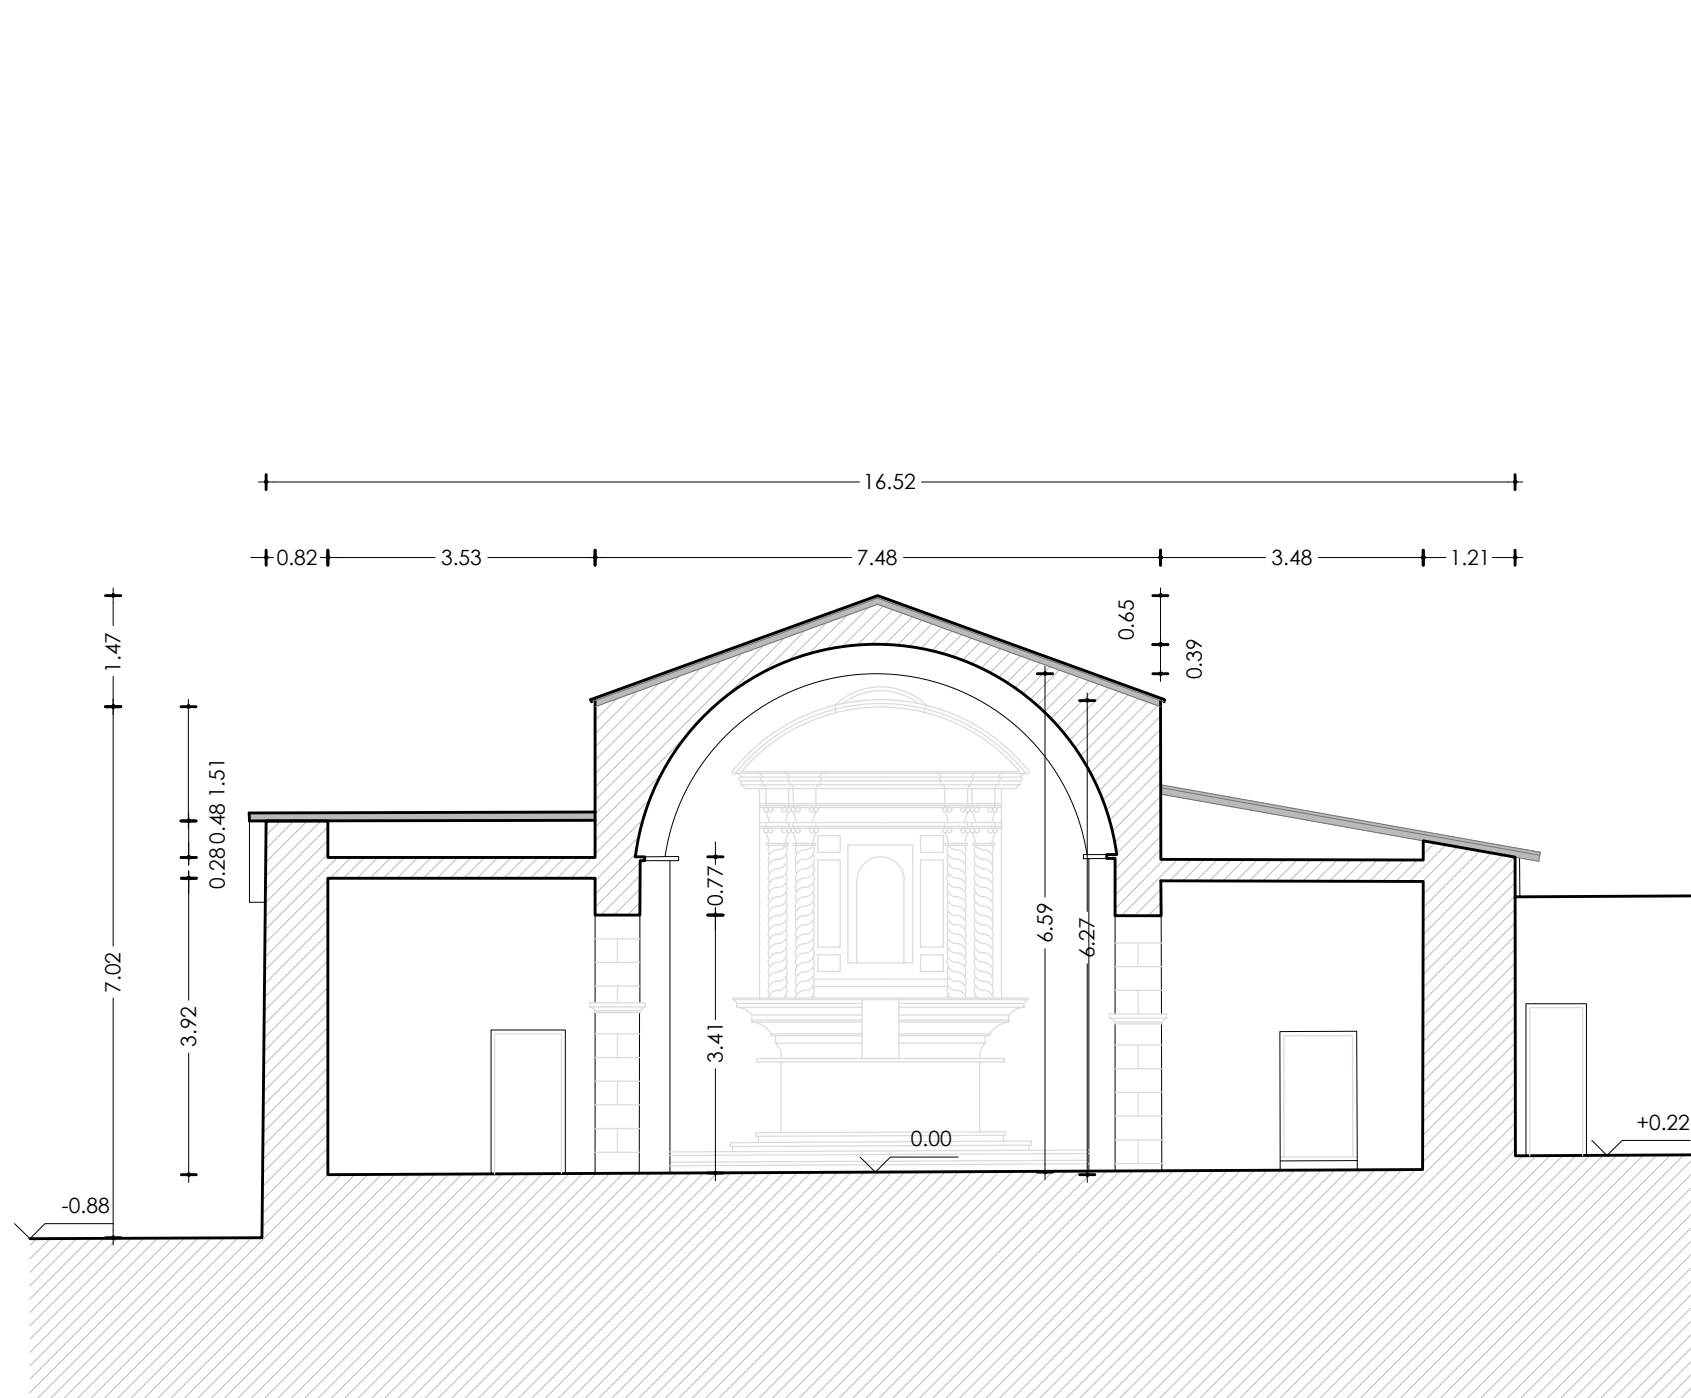


COMUNE DI SENNARIOLO		
Lavori di restauro e recupero conservativo della Chiesa Parrocchiale Sant'Andrea Apostolo	TAVOLA: B.02.04	OGGETTO: Sezione A-A
SCALA: 1:100 0 m 1 2 3 4	DATA: Dicembre 2018	Architetto Francesco Frascaro via Grazia Deledda 50, 09078 Scano di Montiferro - OR tel 3450812110 fax 078532652 mail f.frascaro@anchor.it

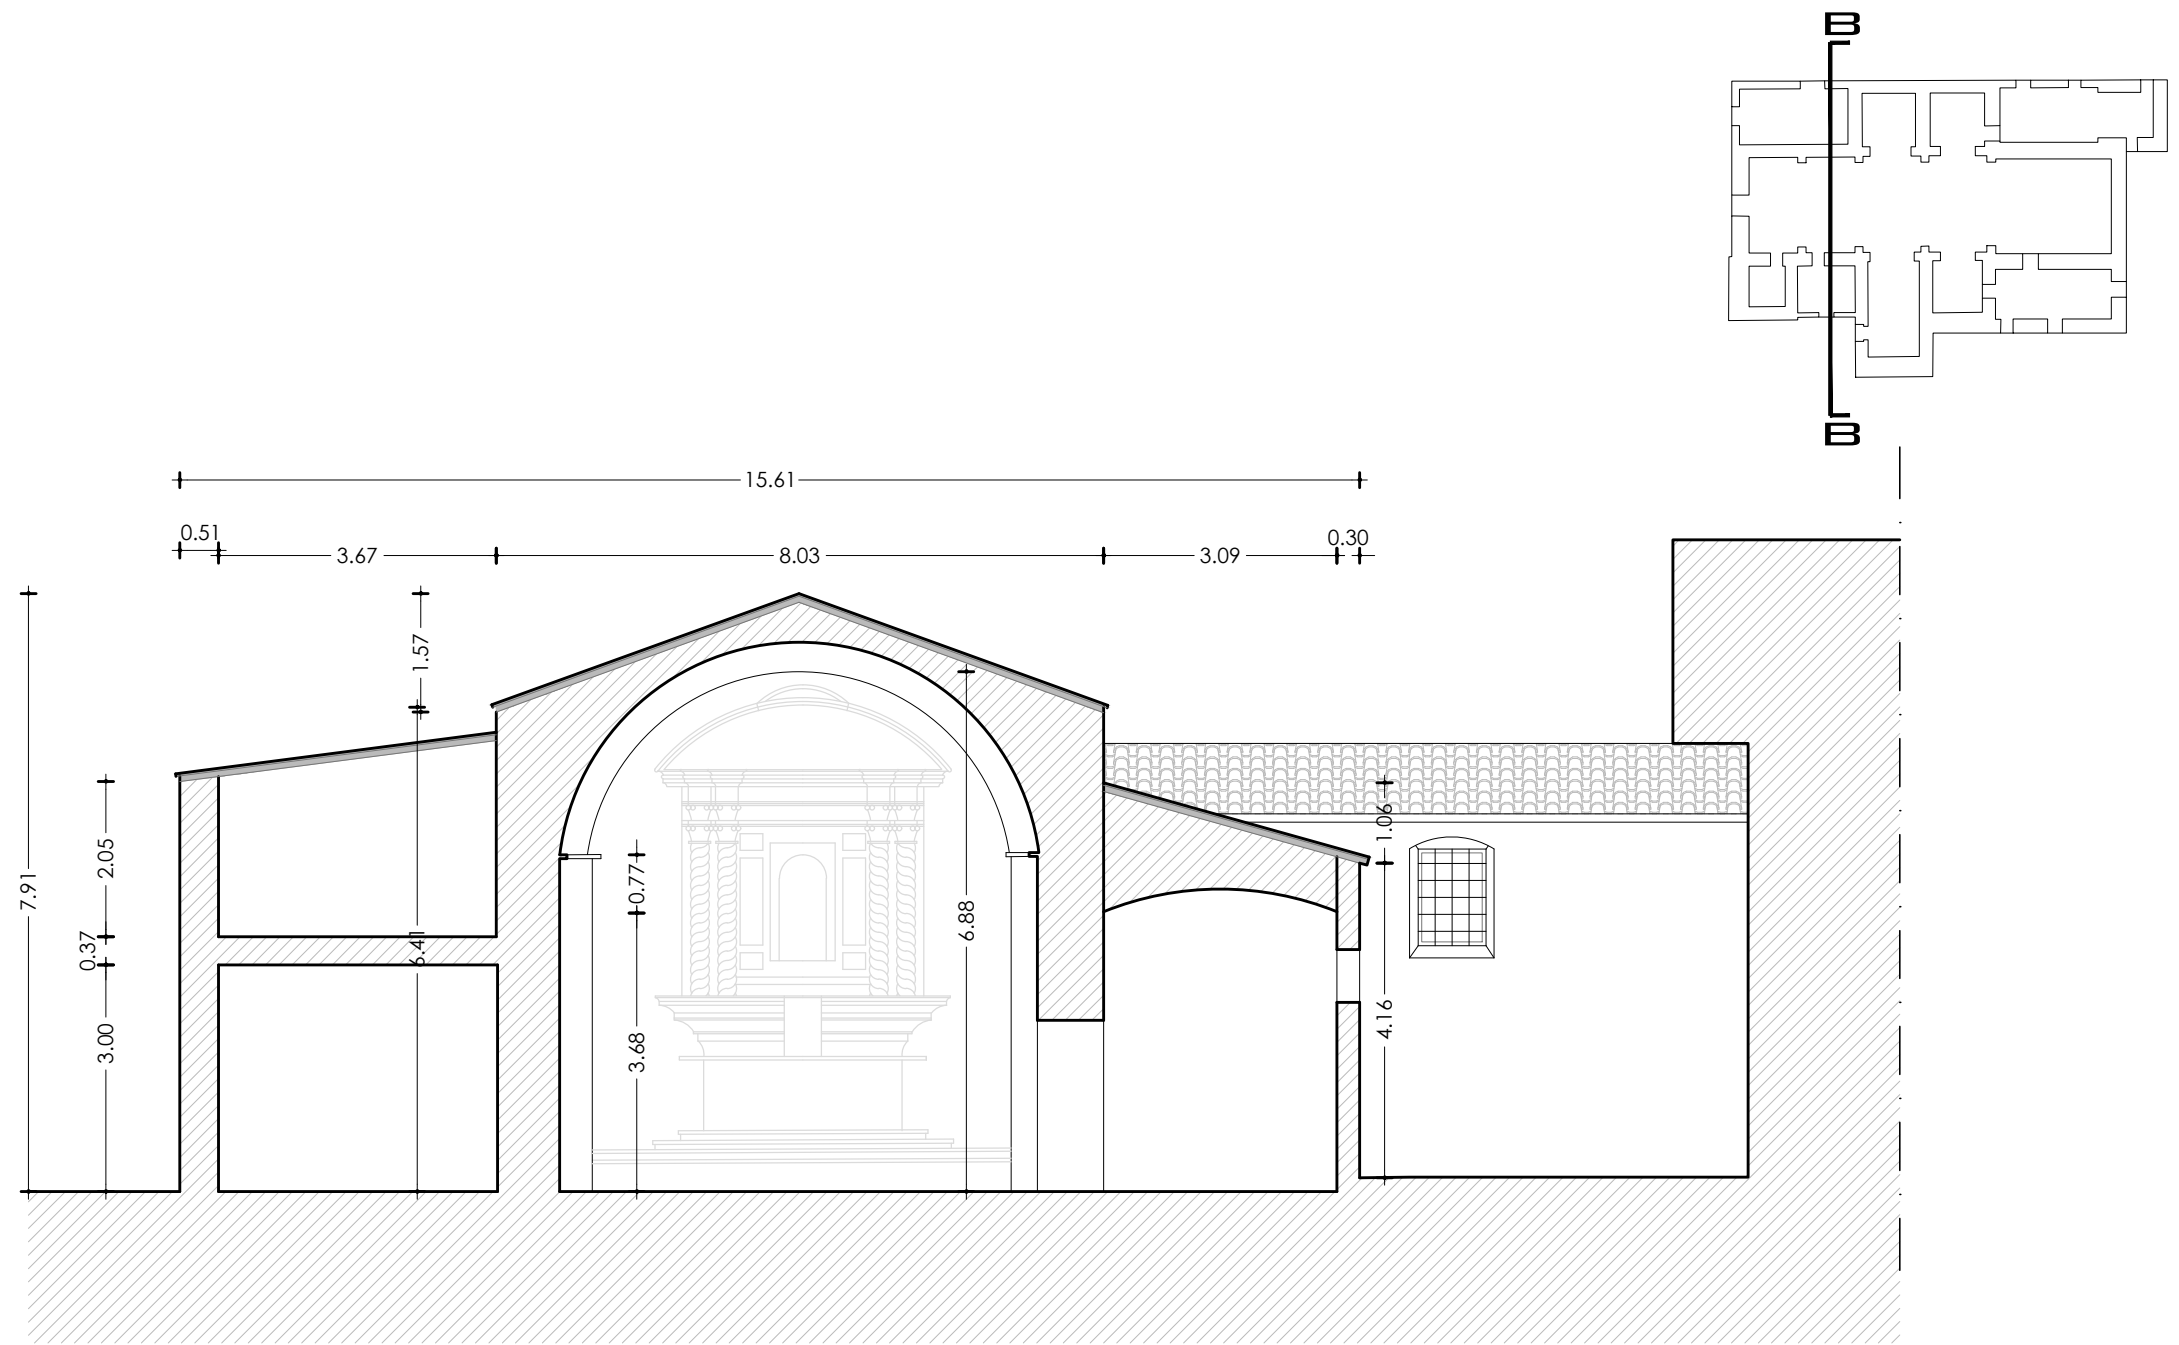


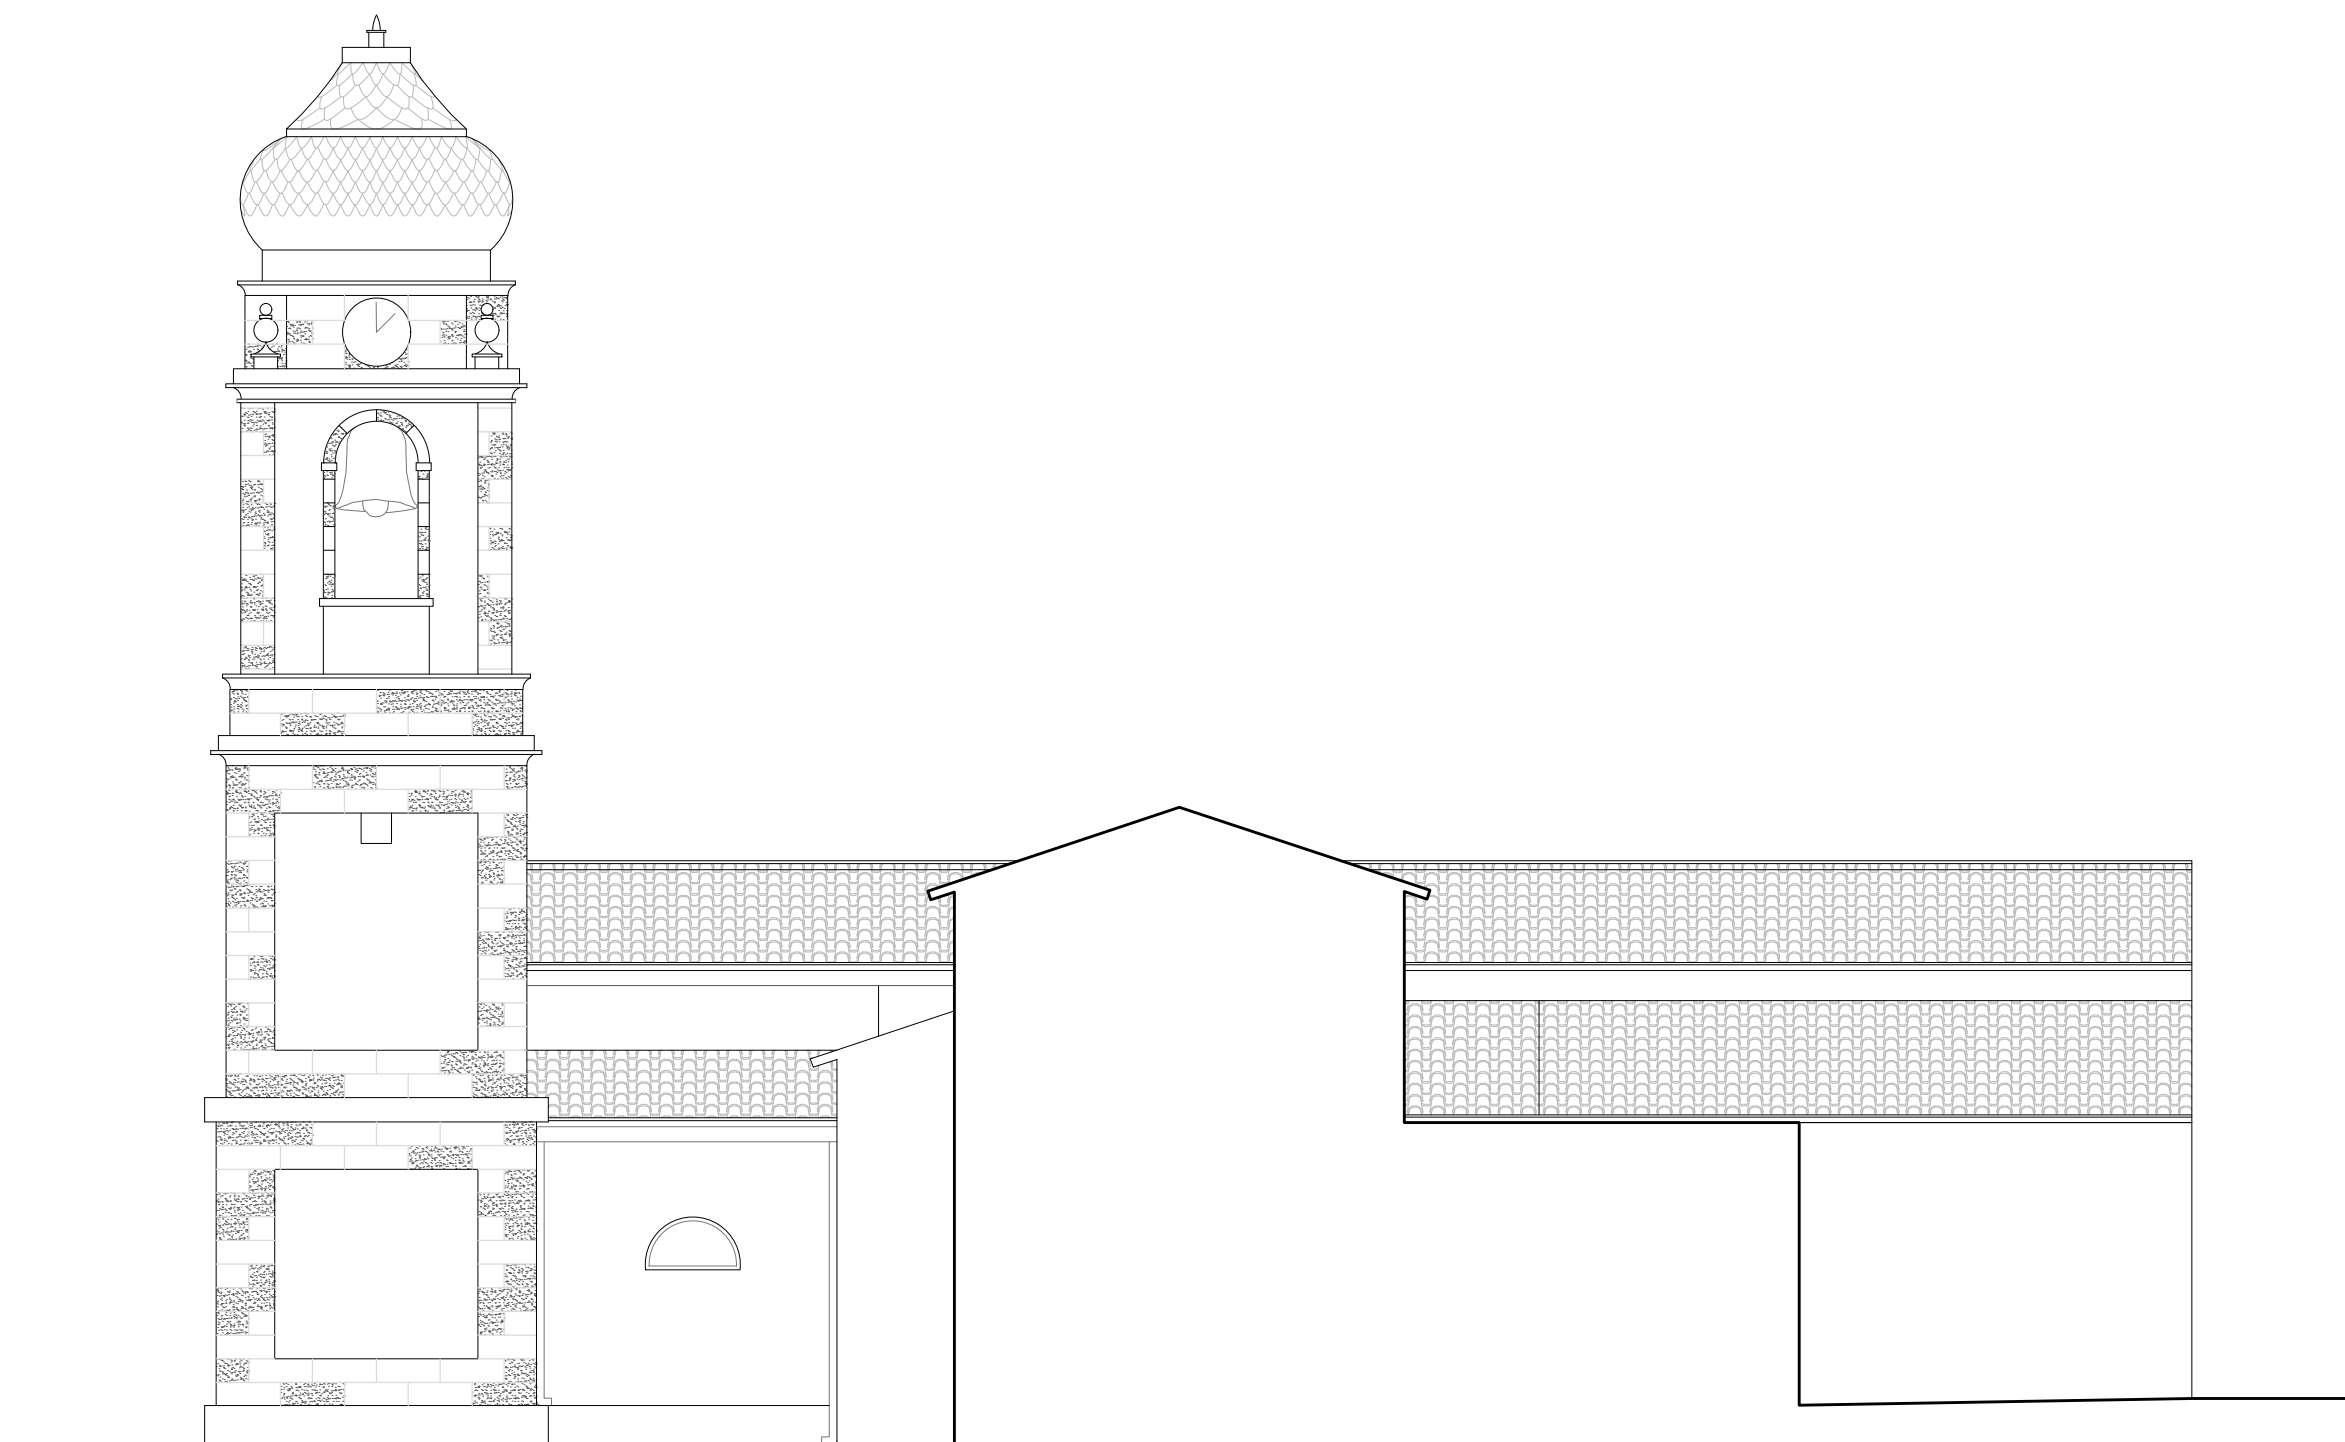
COMUNE DI SENNARIOLO			
Lavori di restauro e recupero conservativo della Chiesa Parrocchiale Sant'Andrea Apostolo		TAVOLA: B.02.05	OGGETTO: Sezione B-B
SCALA: 1:100 0 m 1 2 3 4	DATA: Dicembre 2018		Architetto Francesco Frascaro via Grazia Deledda 50, 09078 Scano di Montiferro - OR tel 3450812110 fax 078532652 mail f.frascaro@anchor.it

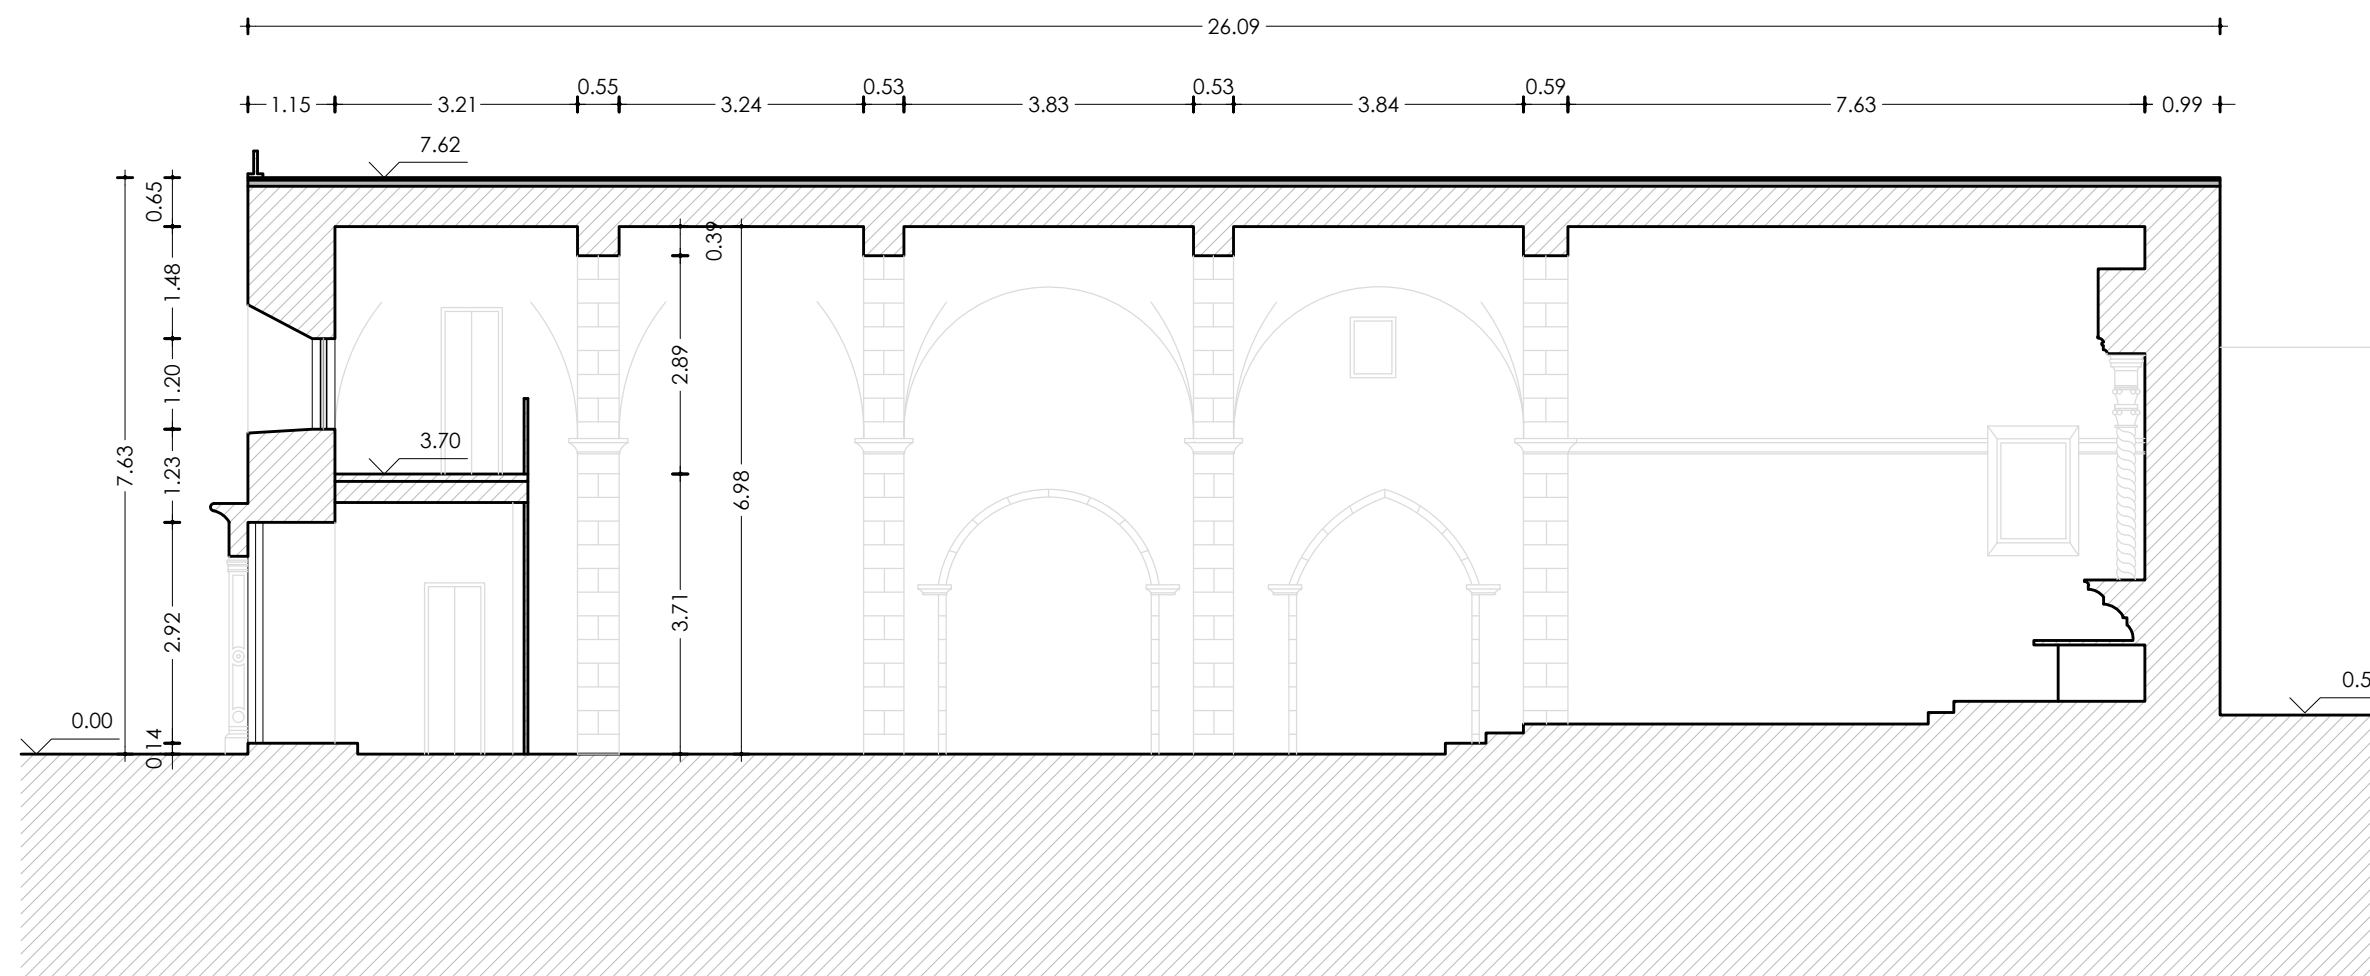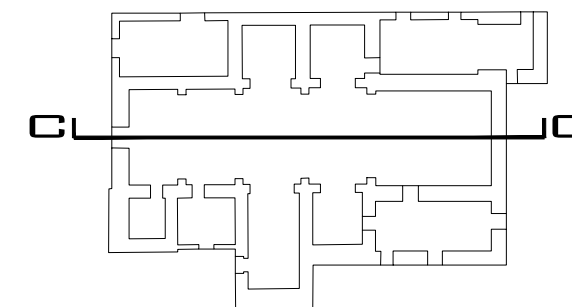
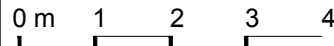



COMUNE DI SENNARIOLO		
Lavori di restauro e recupero conservativo della Chiesa Parrocchiale Sant'Andrea Apostolo	TAVOLA: B.02.06	OGGETTO: Sezione C-C
SCALA: 1:100 0 m 1 2 3 4	DATA: Dicembre 2018	 Architetto Francesco Frascaro via Grazia Deledda 50, 09078 Scano di Montiferro - OR tel 3450812110 fax 078532652 mail f.frascaro@archor.it



COMUNE DI SENNARIOLO		
Lavori di restauro e recupero conservativo della Chiesa Parrocchiale Sant'Andrea Apostolo	TAVOLA: B.02.07	OGGETTO: Prospetto sud-ovest
SCALA: 1:100 0 m 1 2 3 4	DATA: Dicembre 2018	 Architetto Francesco Frascaro via Grazia Deledda 50, 09078 Scano di Montiferro - OR tel 3450812110 fax 078532652 mail f.frascaro@anchor.it



COMUNE DI SENNARIOLO			
Lavori di restauro e recupero conservativo della Chiesa Parrocchiale Sant'Andrea Apostolo		TAVOLA: B.02.08	OGGETTO: Prospetto sud-est
SCALA: 1:100	DATA: Dicembre 2018		Architetto Francesco Frascaro via Grazia Deledda 50, 09078 Scano di Montiferro - OR tel 3450812110 fax 078532652 mail f.frascaro@anchor.it
0 m 1 2 3 4 			

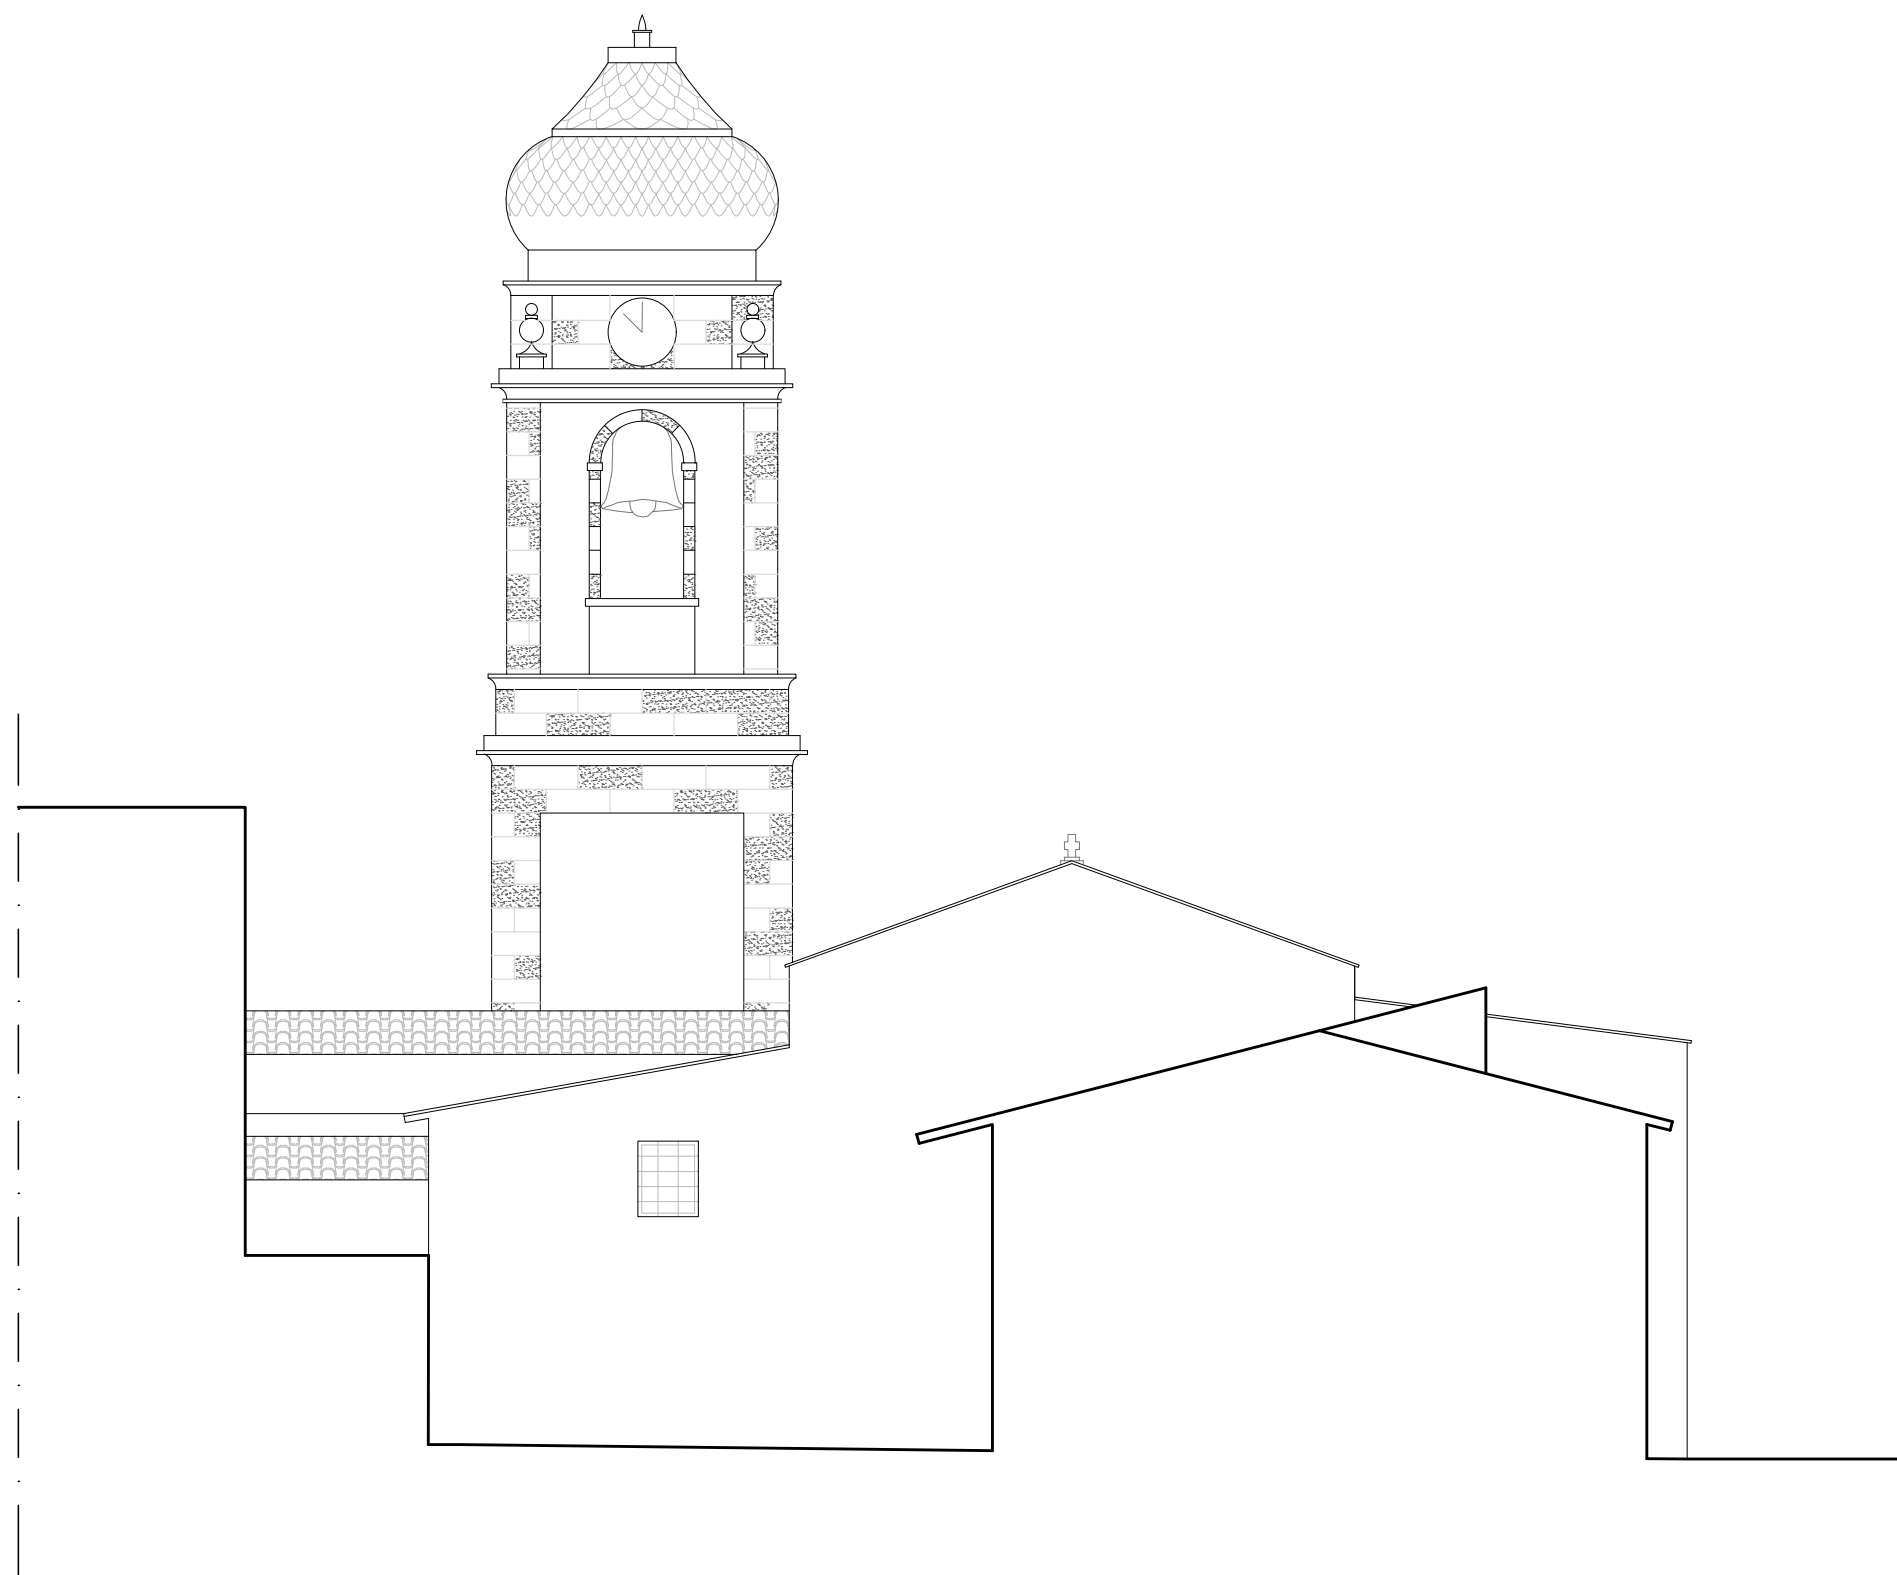

COMUNE DI SENNARIOLO

Lavori di restauro e recupero conservativo della
Chiesa Parrocchiale Sant'Andrea Apostolo

TAVOLA:

B.02.09

OGGETTO:

Prospetto nord-est

SCALA: 1:100

0 m 1 2 3 4


DATA:


Dicembre 2018



Architetto Francesco Frascaro

via Grazia Deledda 50, 09078 Scano di Montiferro - OR
tel 3450812110 | fax 078532652 | mail f.frascaro@anchor.it

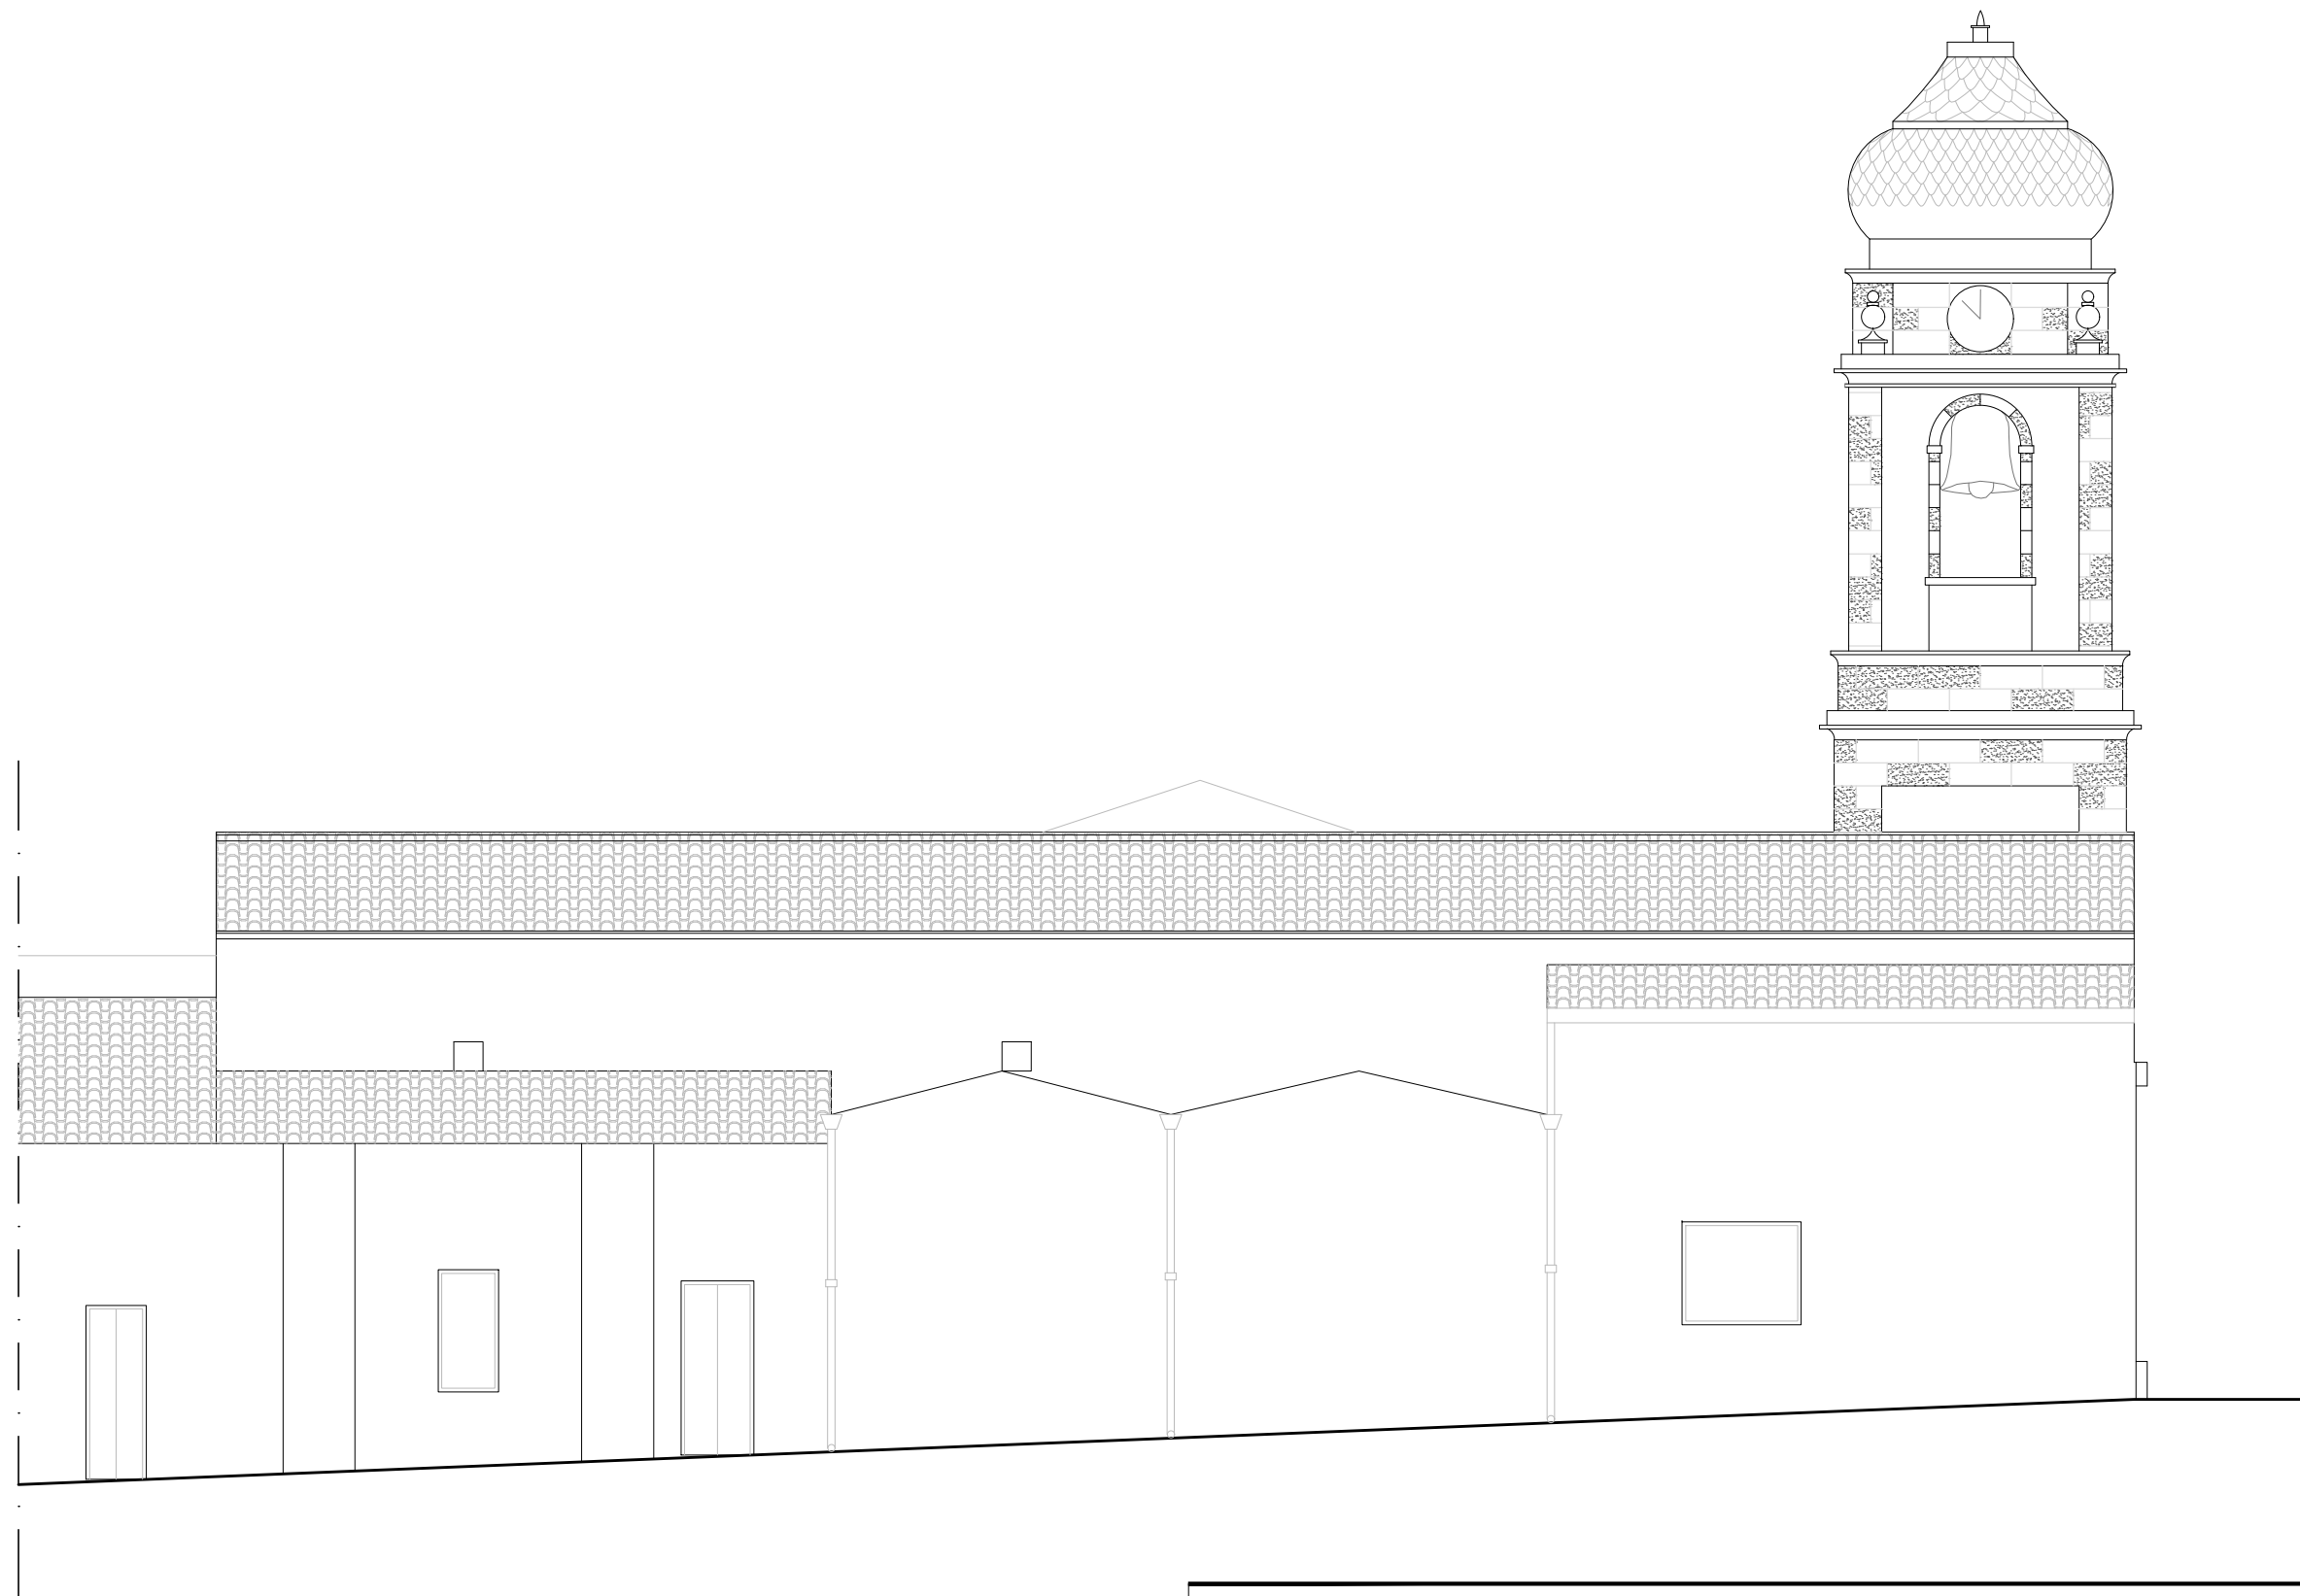

COMUNE DI SENNARIOLO			
Lavori di restauro e recupero conservativo della Chiesa Parrocchiale Sant'Andrea Apostolo		TAVOLA: B.02.10	OGGETTO: Prospetto nord-ovest
SCALA: 1:100	DATA: Dicembre 2018		Architetto Francesco Frascaro via Grazia Deledda 50, 09078 Scano di Montiferro - OR tel 3450812110 fax 078532652 mail f.frascaro@anchor.it
0 m 1 2 3 4 