

LAVORI DI:

MANUTENZIONE STRAORDINARIA STRADE COMUNALI  
(GUADO FLUVIALE SUL RIO PIRAULA E STRADA LOBOS)



ELAB.

**B.01**

STRALCIO C.T.R.

SCALA:

1:5000

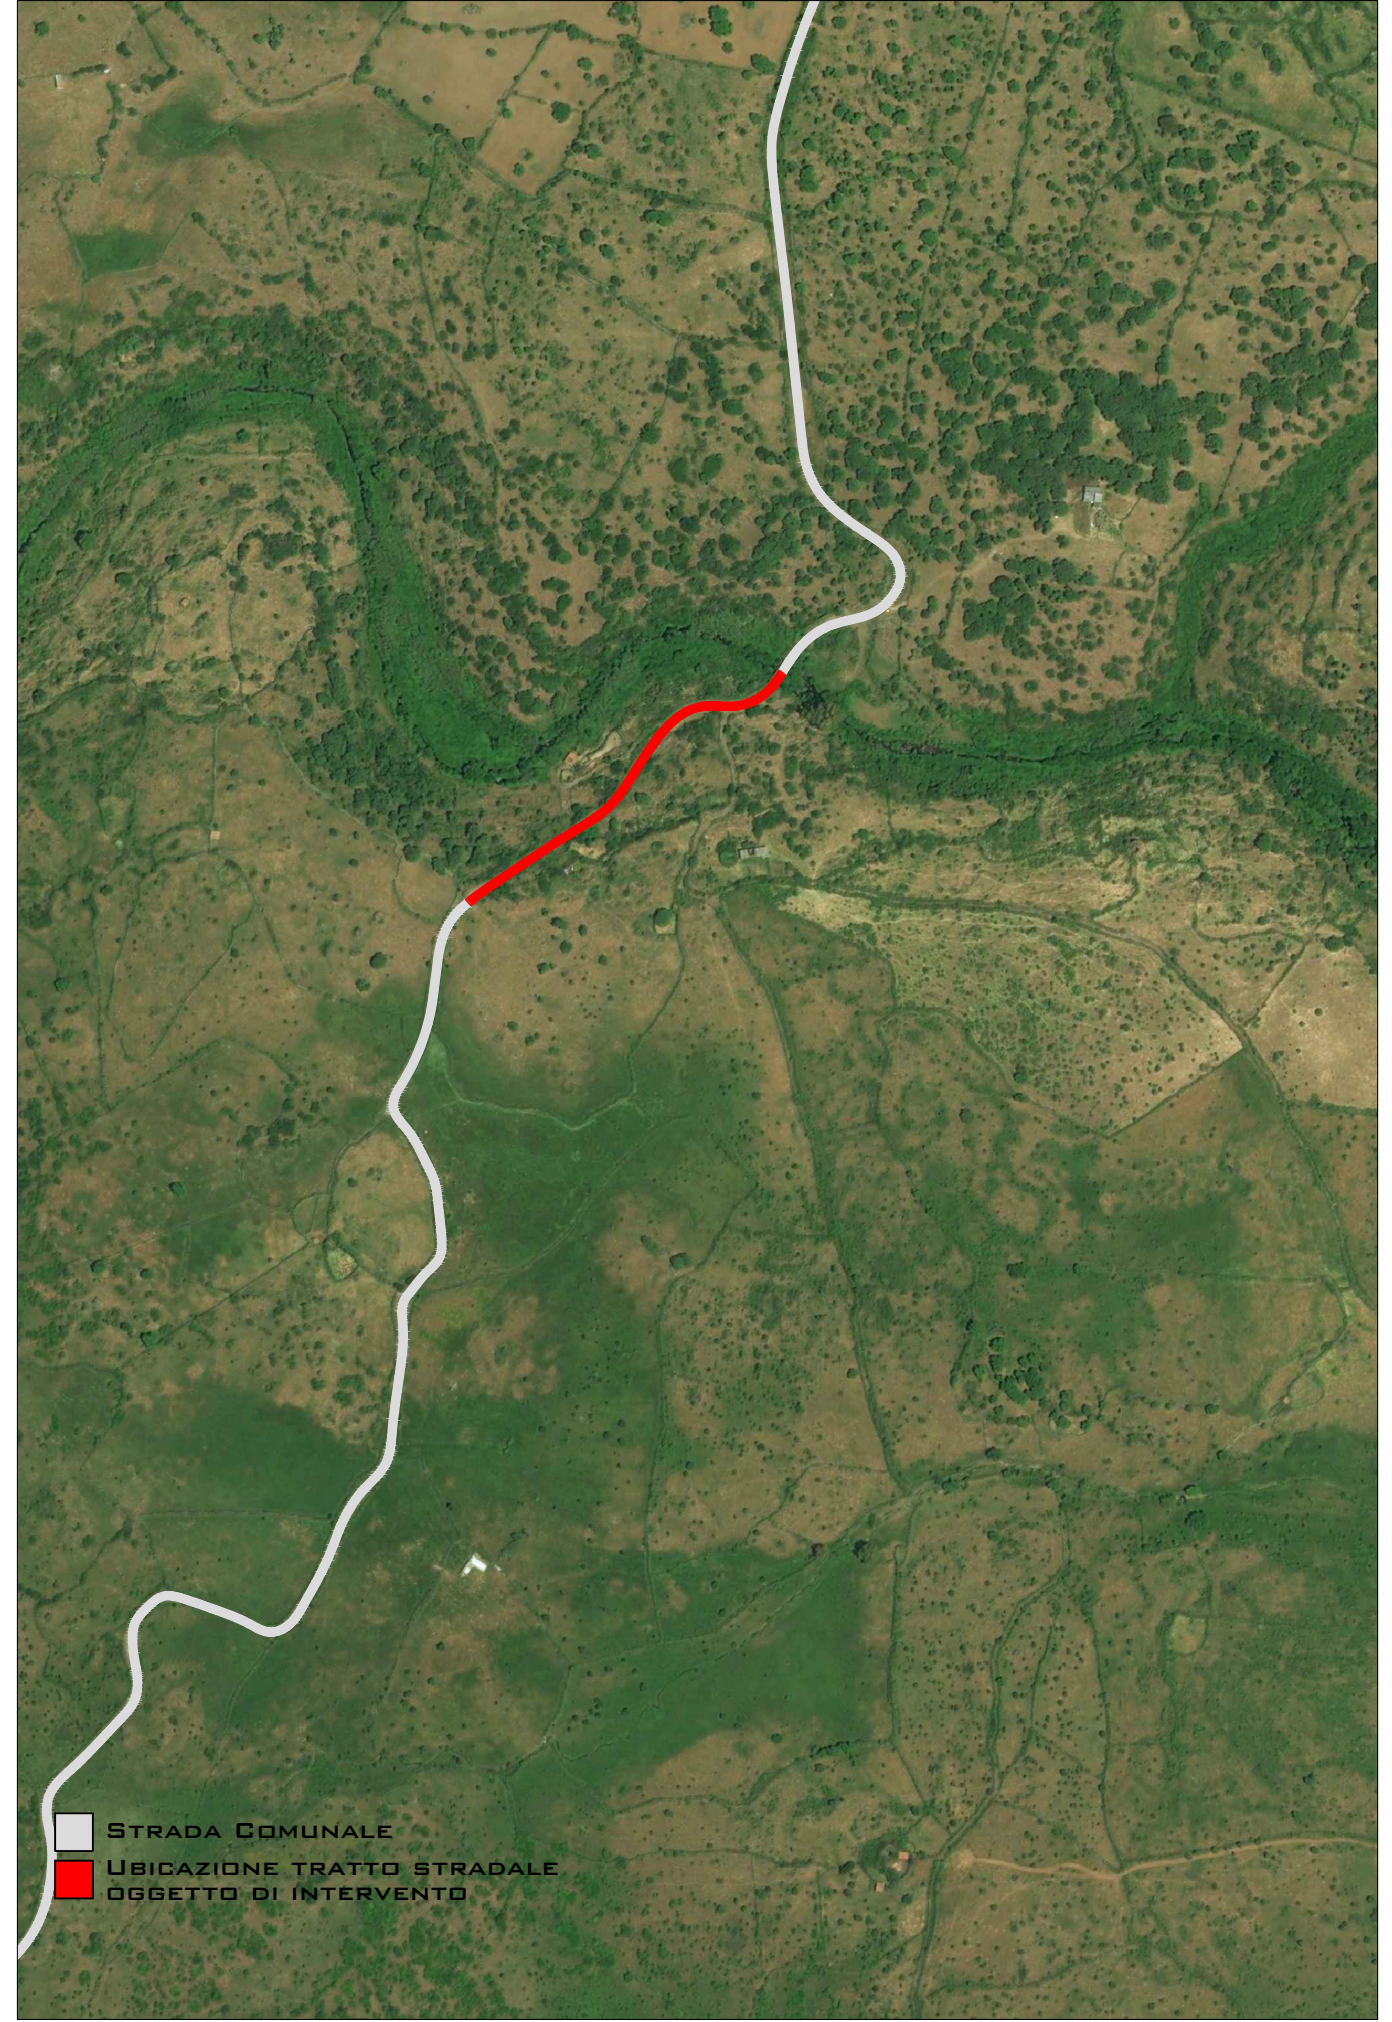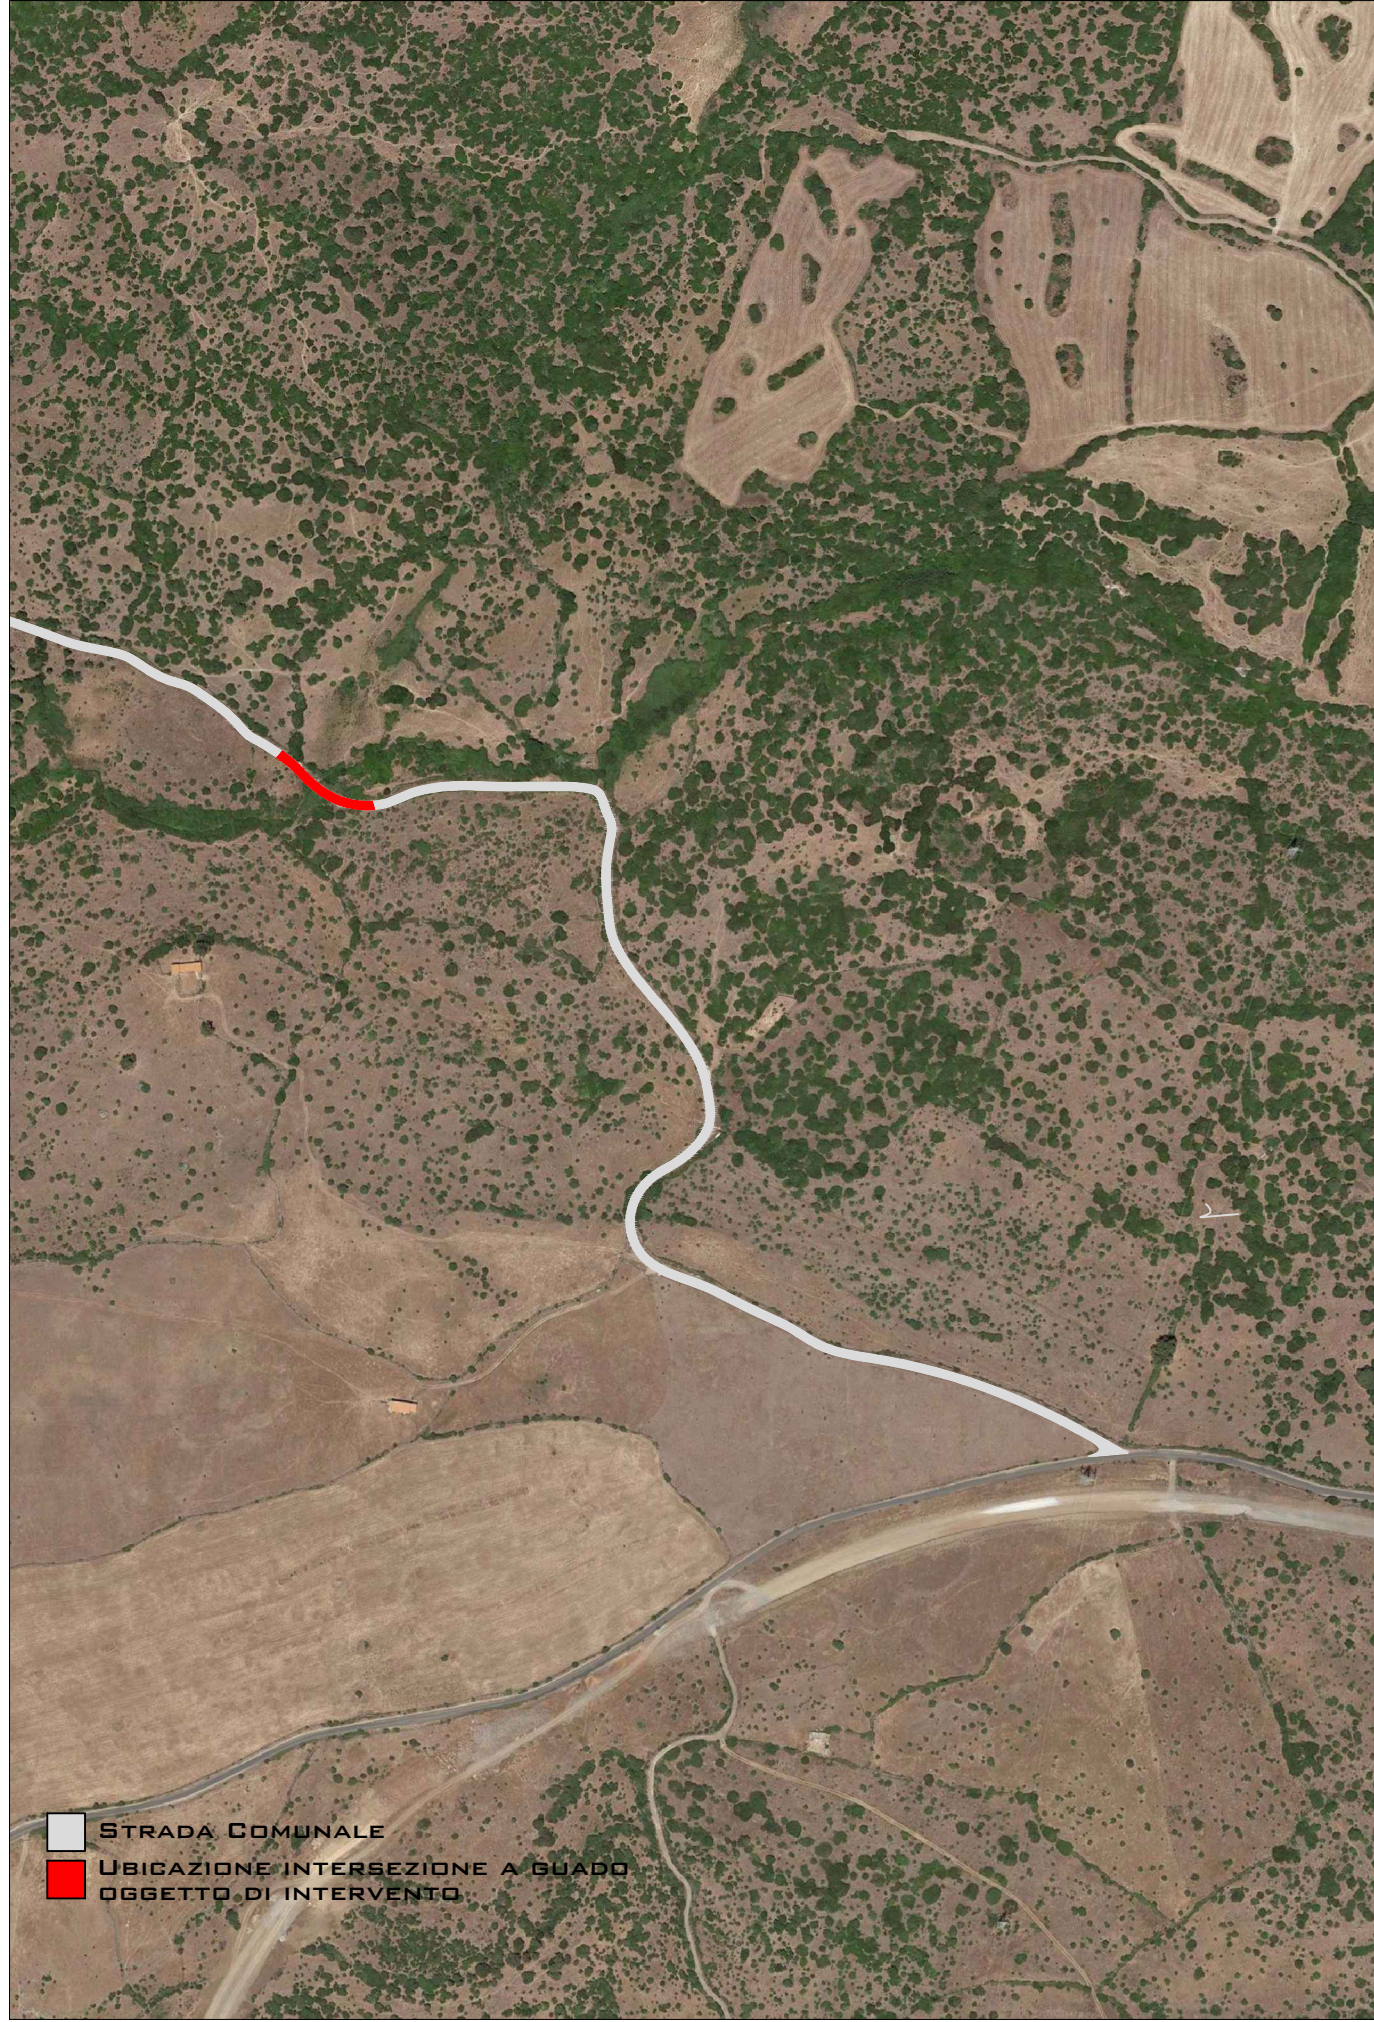

LAVORI DI:

MANUTENZIONE STRAORDINARIA STRADE COMUNALI  
(GUADO FLUVIALE SUL RIO PIRAULA E STRADA LOBOS)

ELAB.

**B.02**

ORTOFOTO

SCALA:

1:5000





**LEGENDA**

**ART. 8 HI V.09**

- HI1
- HI2
- HI3
- HI4

**COMPONENTI AMBIENTALI**

- VEGETAZIONE A MACCHIA E IN AREE UMIDE
- BOSCHI
- PRATERIE
- SUGHERETE; CASTAGNETI DA FRUTTO
- COLTURE SPECIALIZZATE ED ARBOREE

**IMPIANTI BOSCHIVI ARTIFICIALI**


- IMPIANTI BOSCHIVI ARTIFICIALI
- COLTURE ERBACEE SPECIALIZZATE; AREE AGROFORESTALI; AREE INCOLTE

**BENI PAESAGGISTICI ART.143**

- FIUMI E TORRENTI (ALVED INCISO)

**LOCALIZZAZIONE INTERVENTO**

- TRATTO STRADALE INTERESSATO DA INTERVENTO
- STRADA OGGETTO DI INTERVENTI

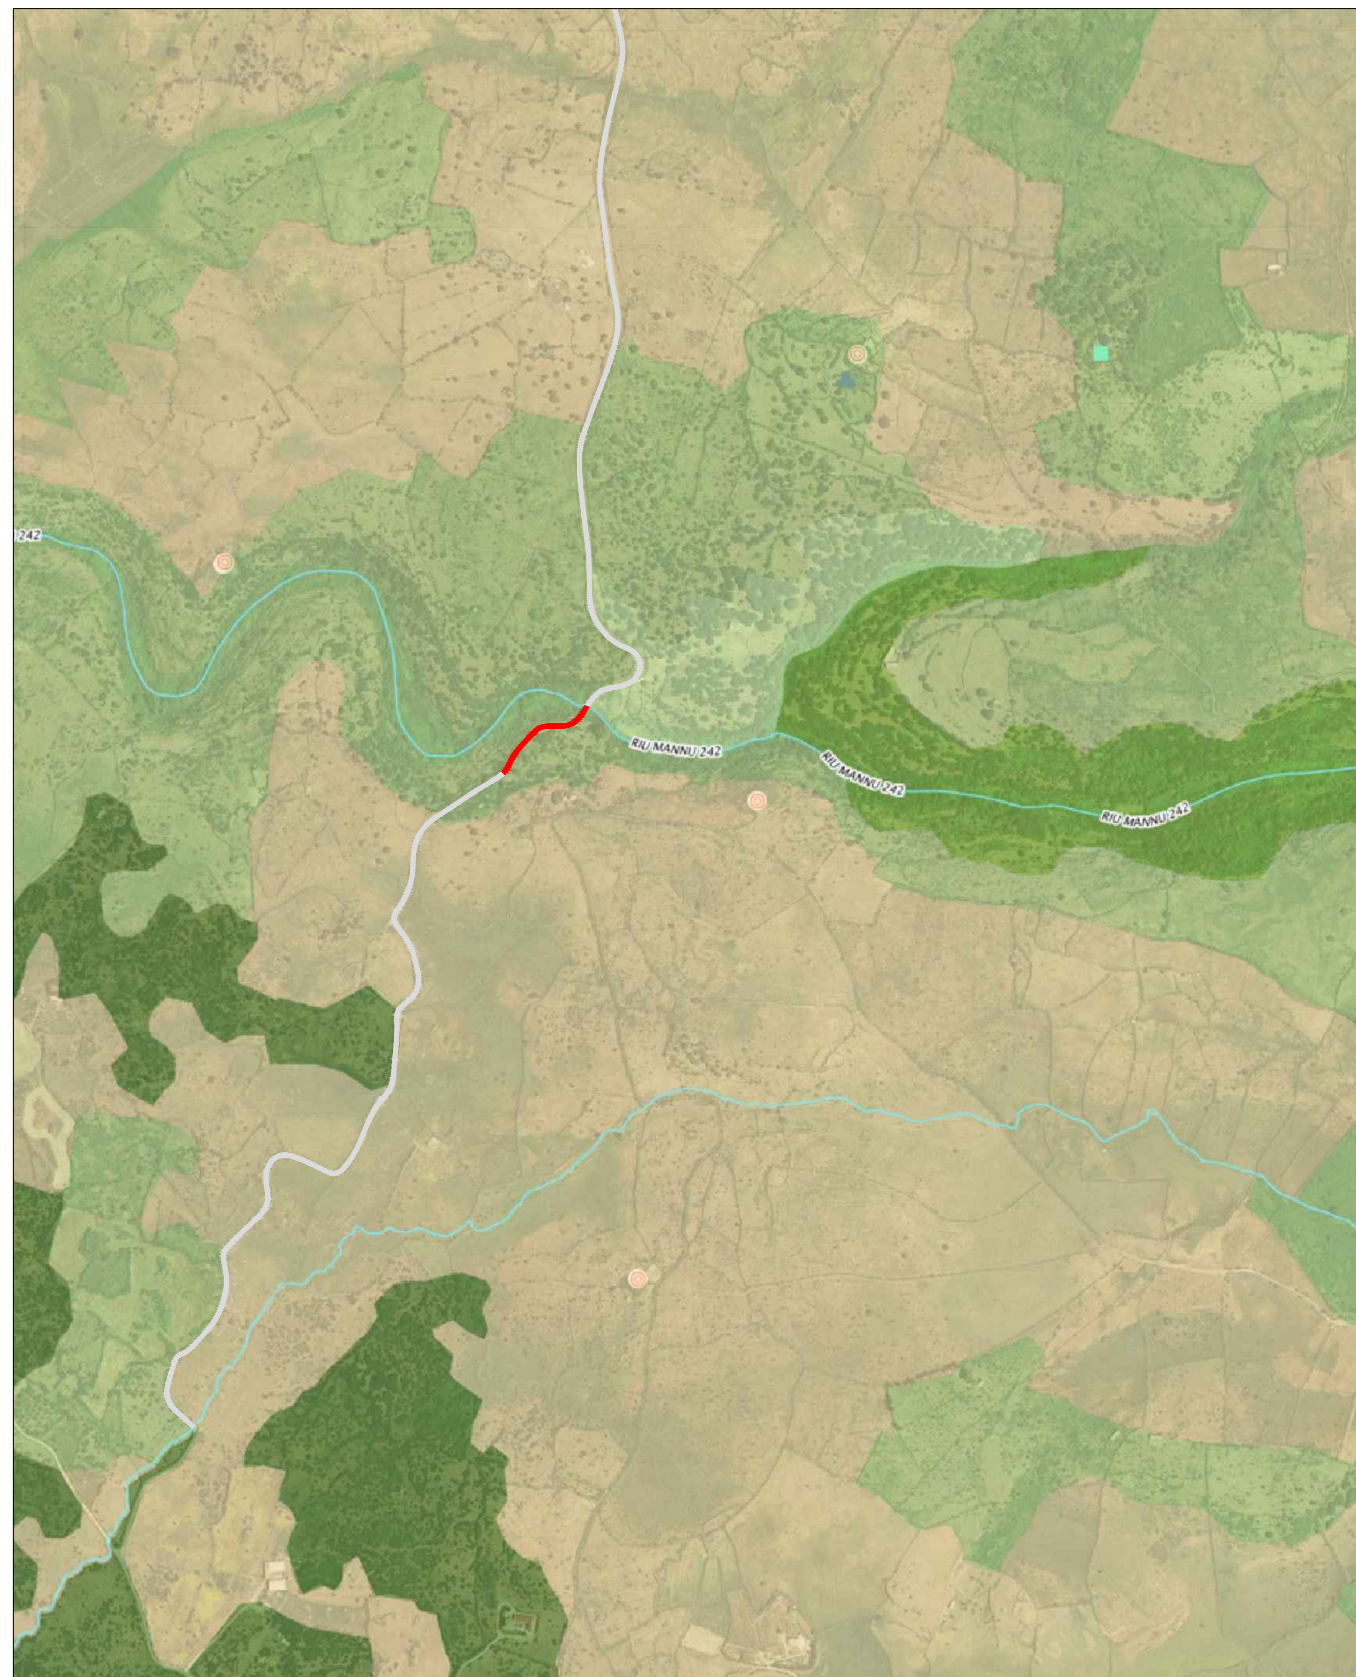

LAVORI DI:

MANUTENZIONE STRAORDINARIA STRADE COMUNALI  
(GUADO FLUVIALE SUL RIO PIRLAULA E STRADA LOBOS)

ELAB.

**B.04**

STRALCIO P.P.R.

SCALA:

1:10000