




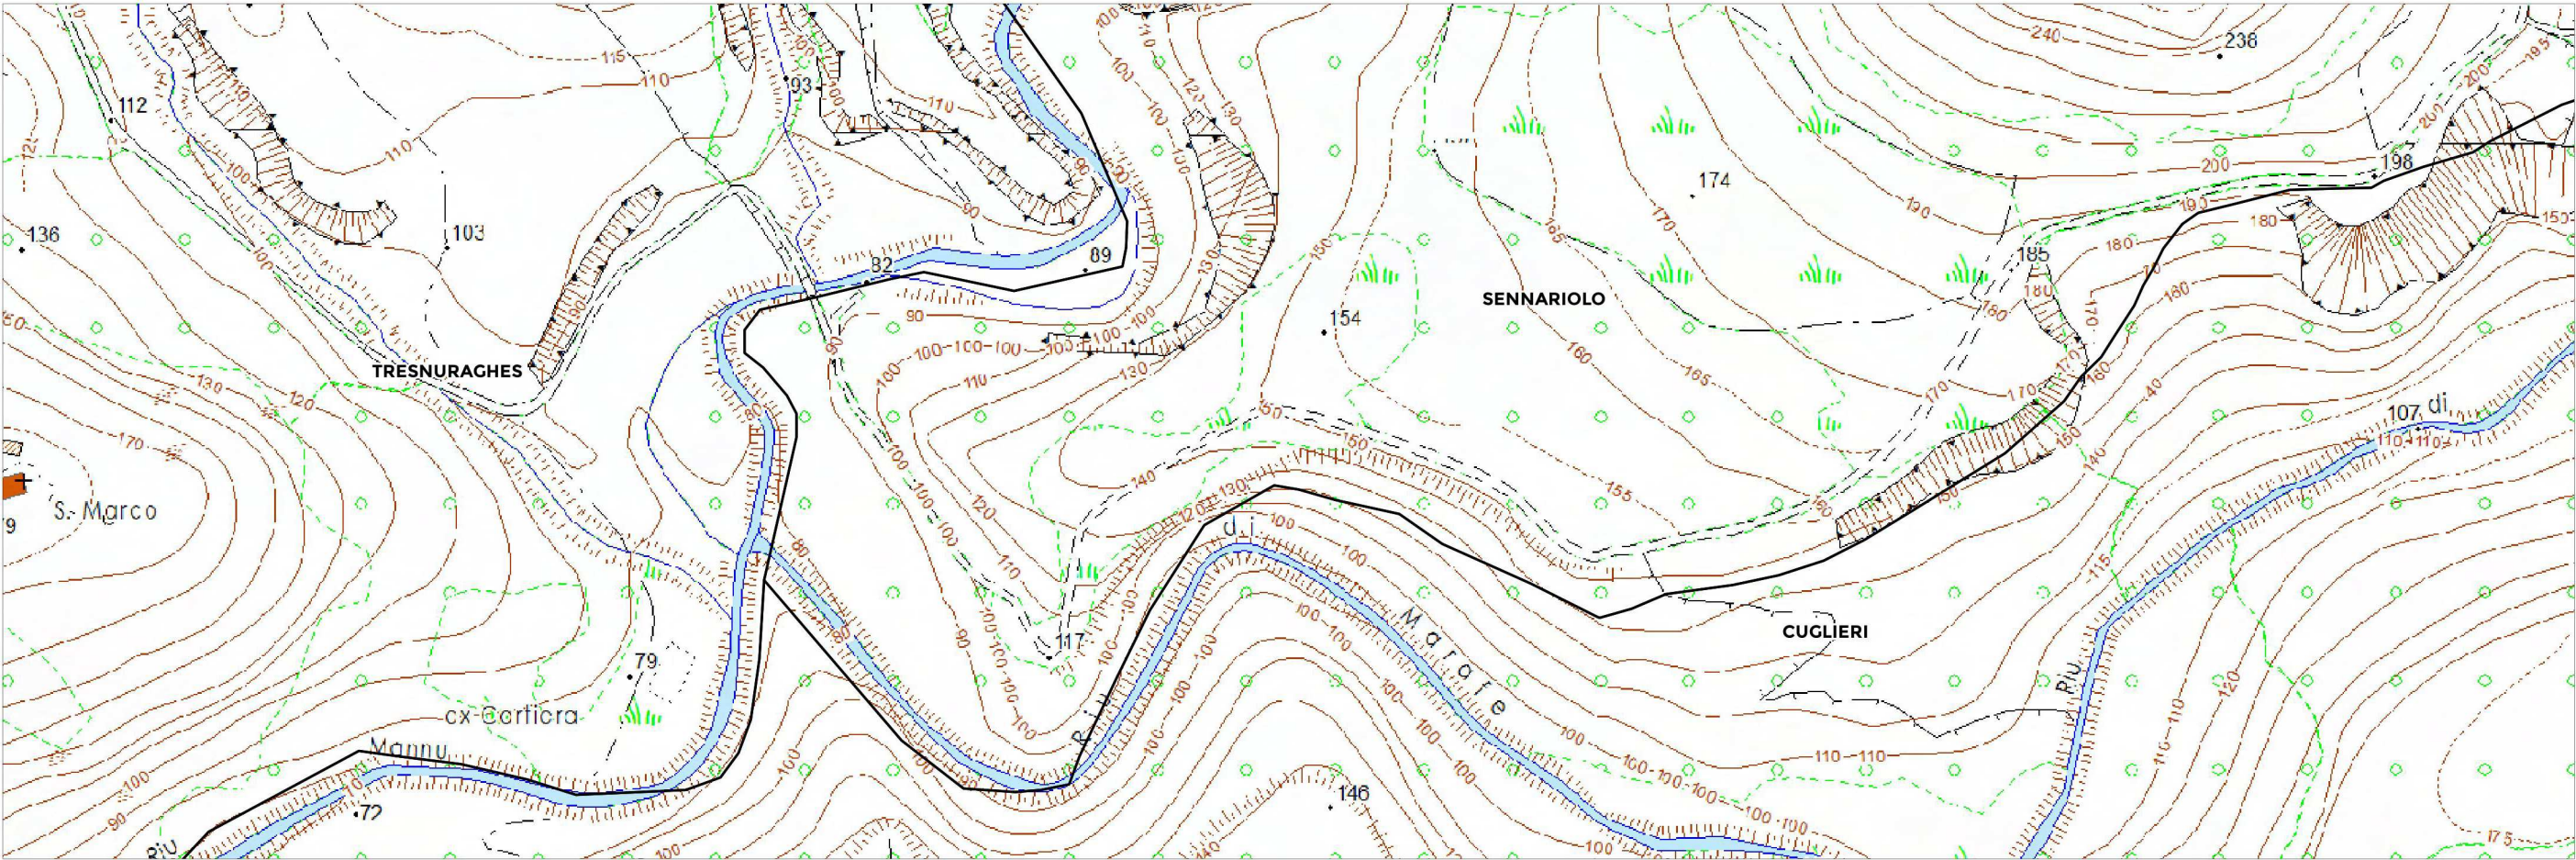

Inquadramento su DBGT - Database Geotopografico  
Scala 1:5000

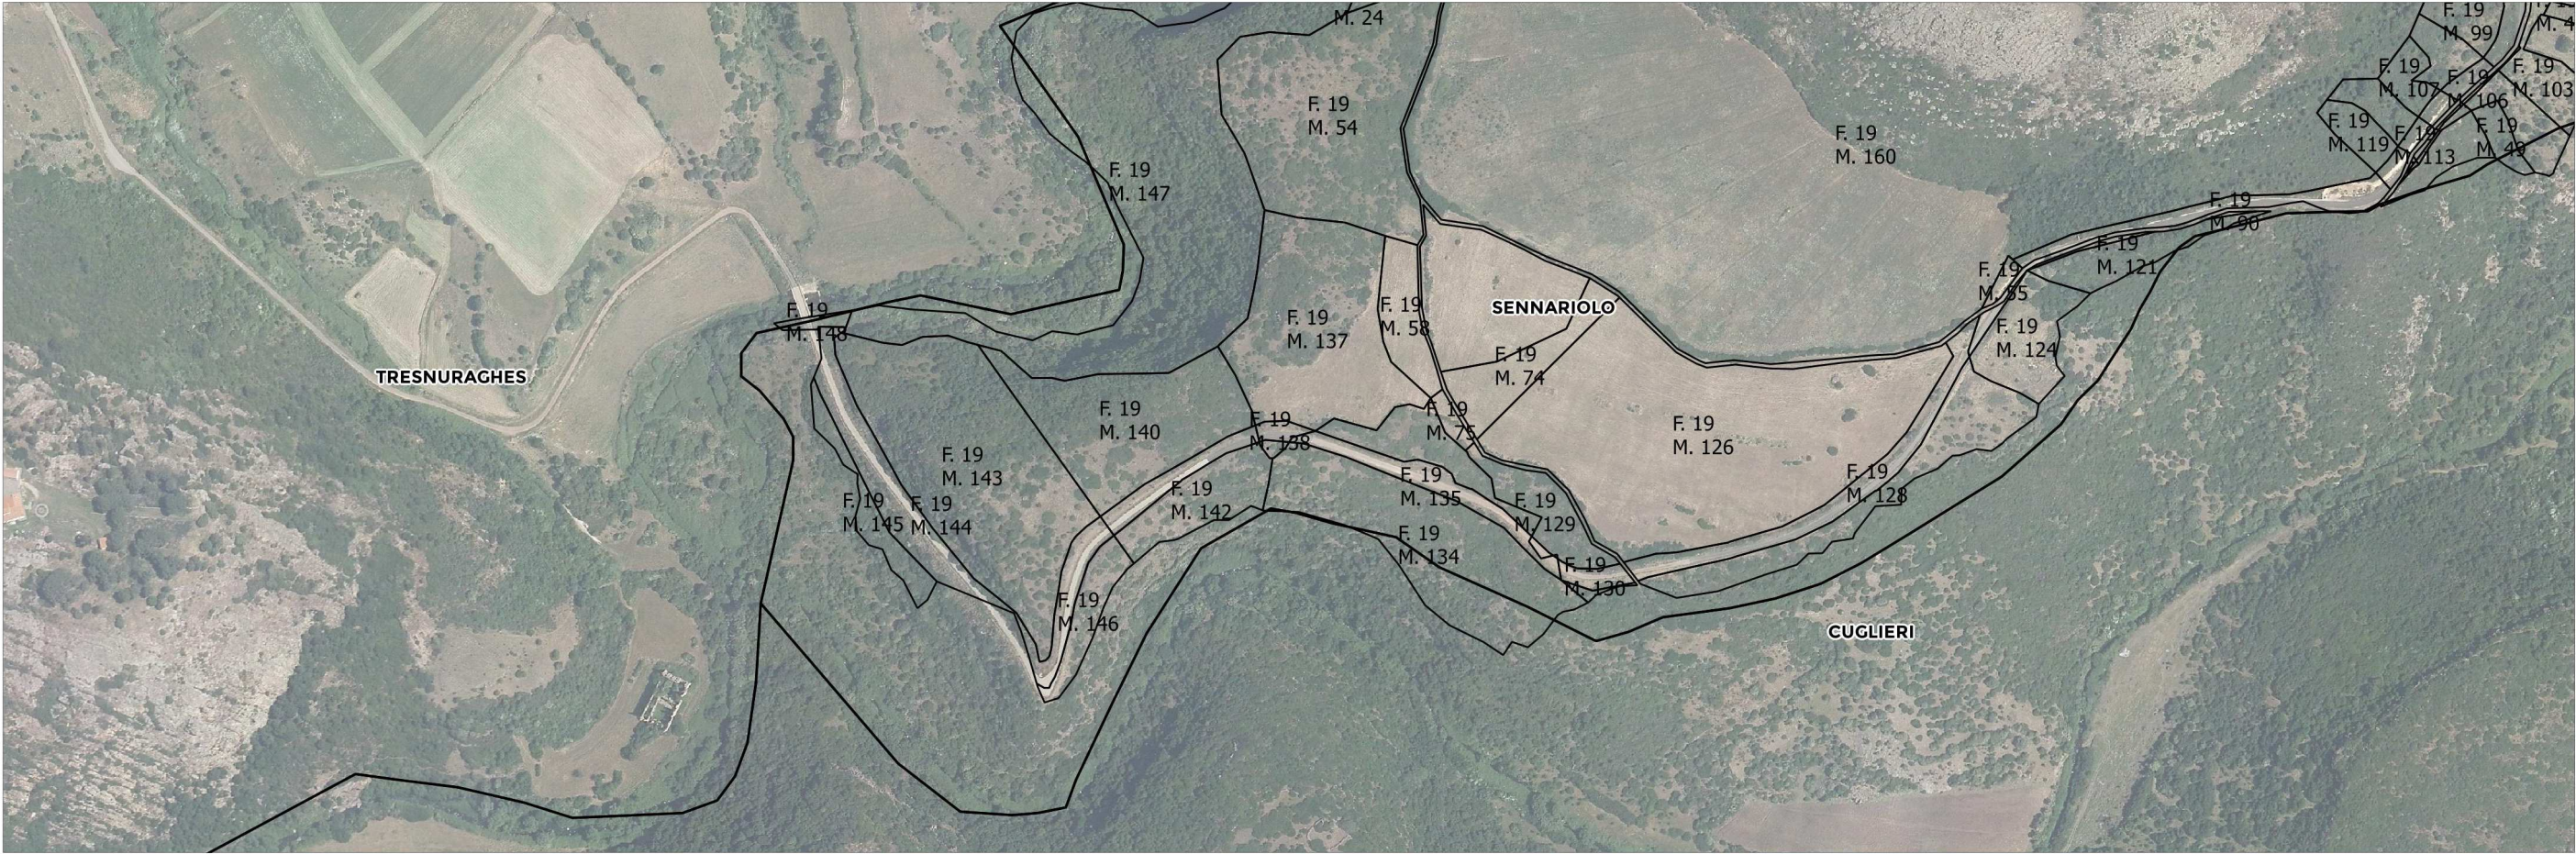

Inquadramento su Catasto  
Codice catastale I613, Foglio 19 - scala 1:5000

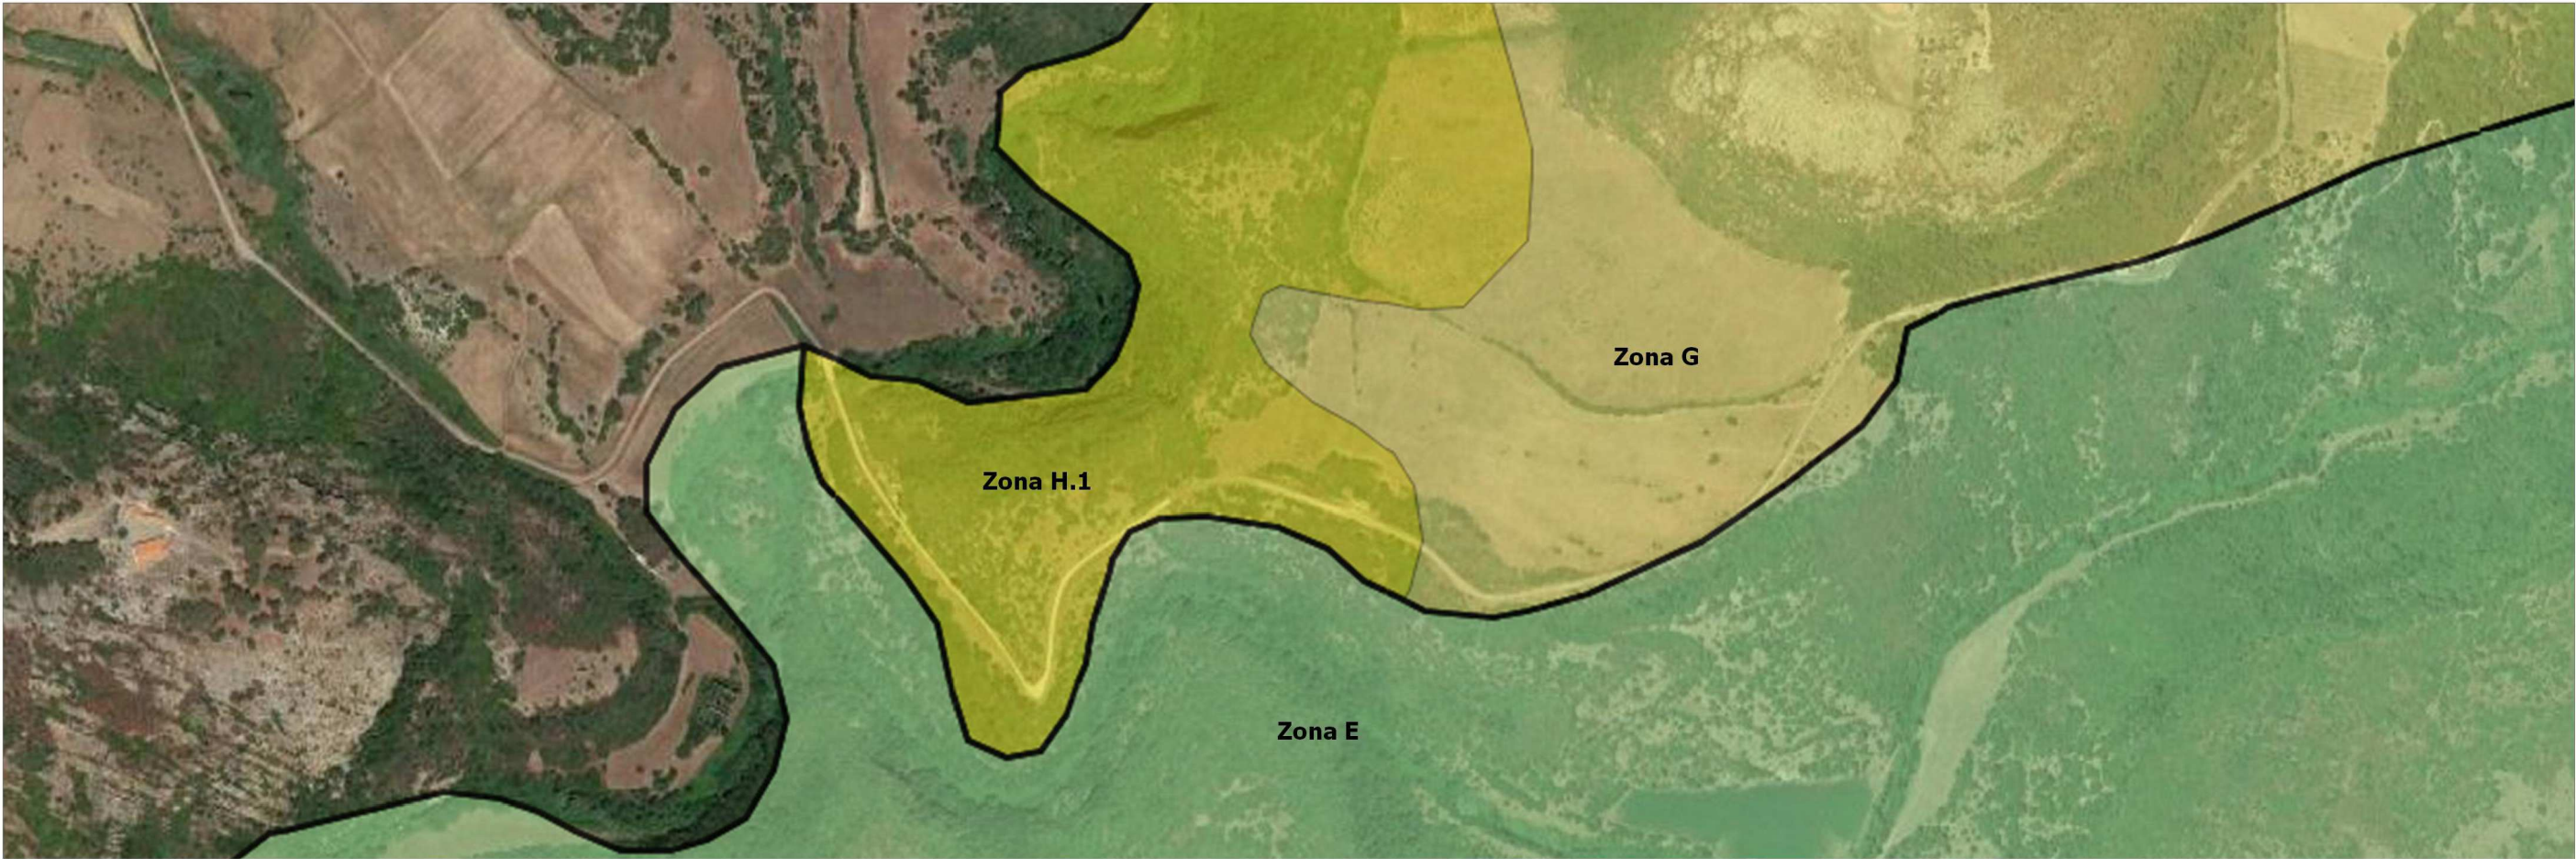

Inquadramento su Piano Urbanistico Comunale  
Scala 1:5000

|   |   |
|---|---|
| <p>"Prestazioni di servizi attinenti all'architettura e all'ingegneria di importo inferiore o pari a 40.000 euro"</p> <p><b>LAVORI DI MESSA IN SICUREZZA STRADE COMUNALI</b><br/><b>(legge n.145/2018)</b><br/>CIG: ZAB27EAD04</p> <p><b>COMUNE DI SENNARIOLO</b><br/>Settore Sviluppo del Territorio<br/>Via Marconi n. 8<br/>09070 Sennariolo</p> <p>PROGETTISTA<br/>ing. Elena Loddi</p> |                                                                             |
|   | <p>PROGETTO PRELIMINARE<br/>-DEFINITIVO-ESECUTIVO</p> <p>CONTENUTO:<br/>INQUADRAMENTO<br/>TERRITORIALE E URBANISTICO</p> <p>SCALA: VARIE</p> <p>APRILE 2019</p> |