


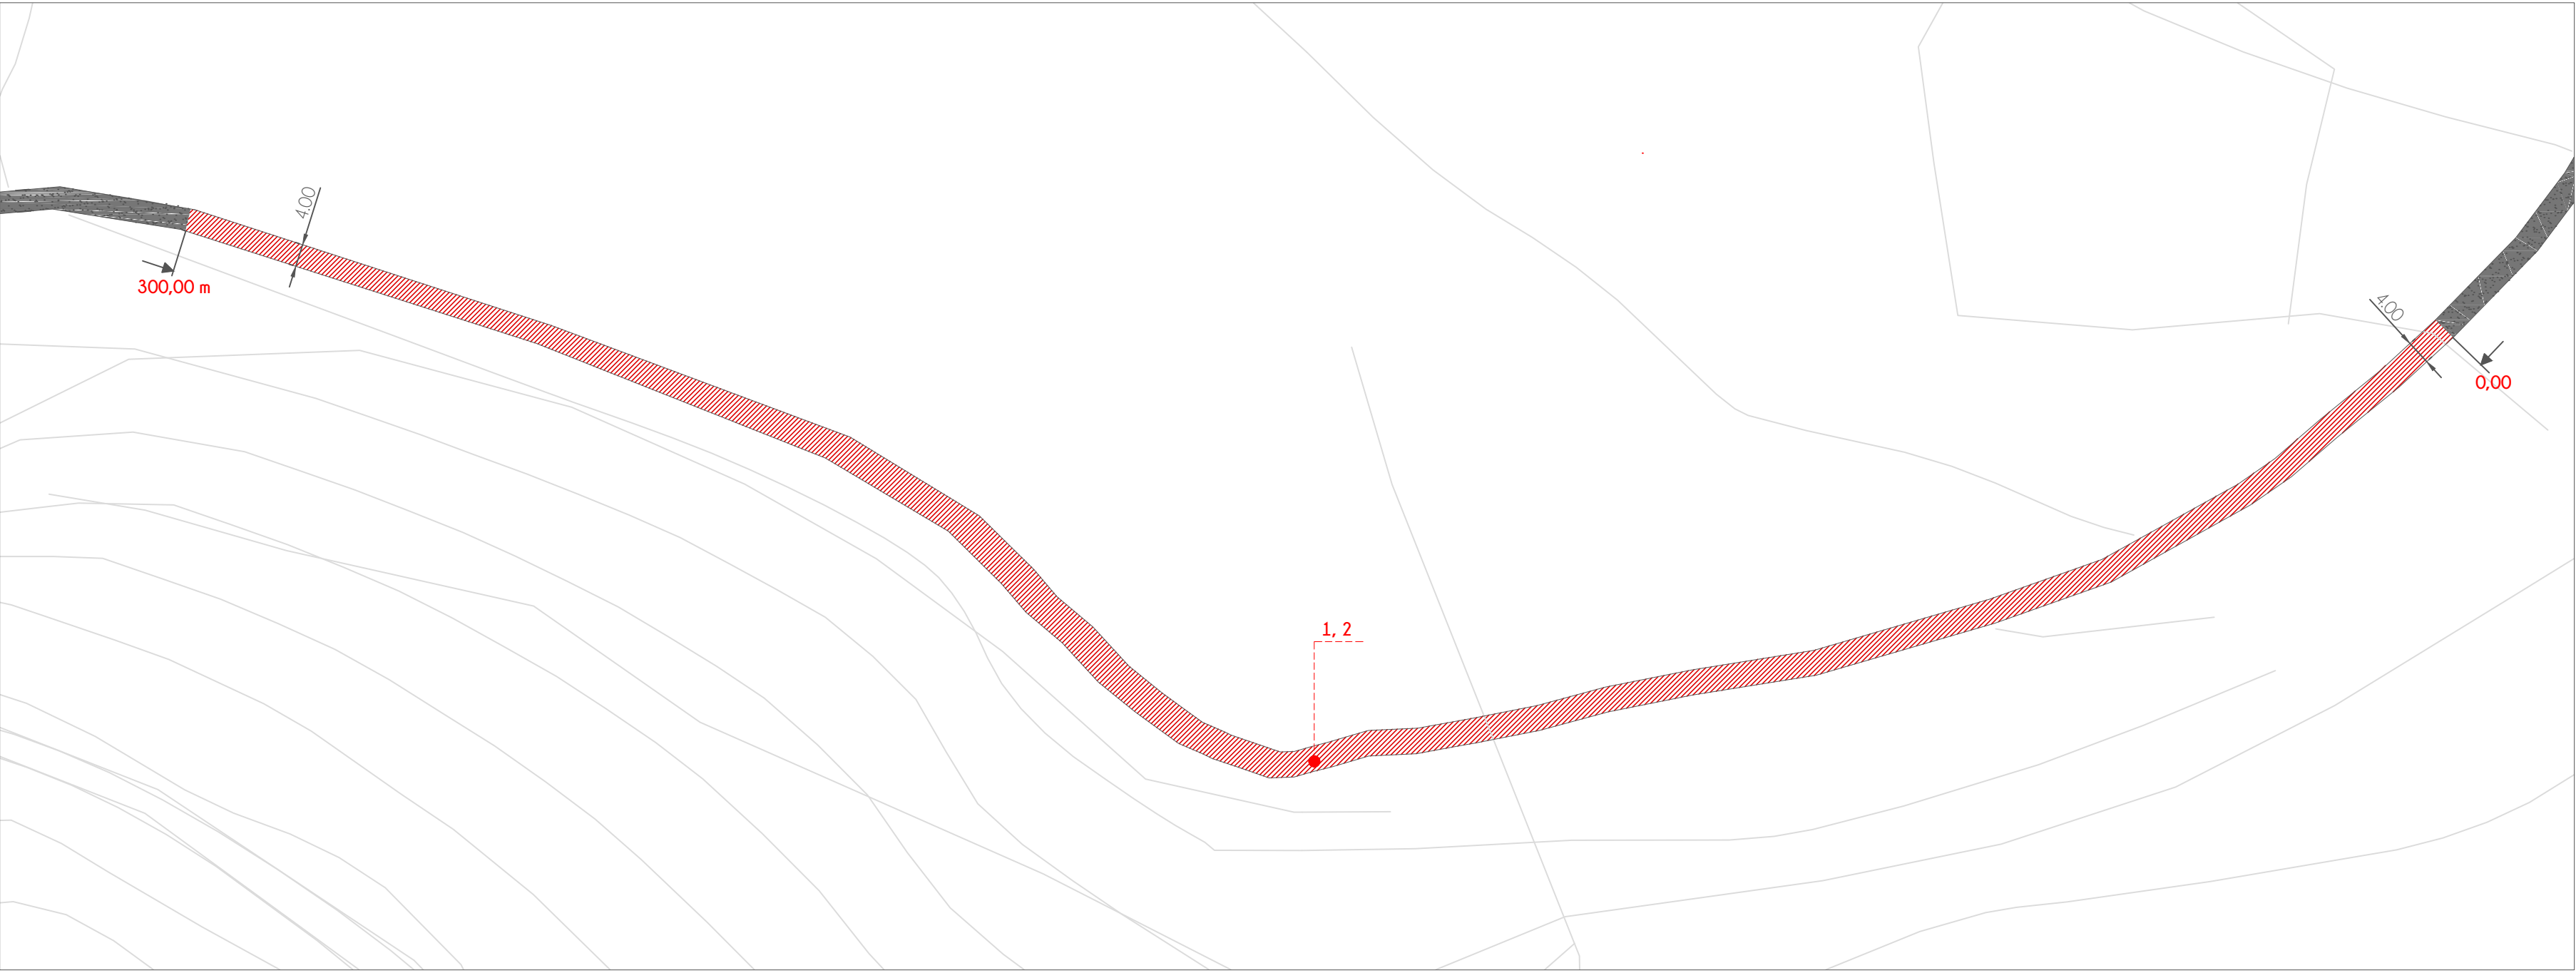

Planimetria di progetto _ Dettaglio intervento



Planimetria di progetto

LEGENDA

-  Tratto di strada da pavimentare: 300 m
-  Bonifica pavimentazione in cemento armato
-  Pavimentazione in conglomerato bituminoso
-  Pavimentazione in conglomerato cementizio armato

OPERE IN PROGETTO

1. Preparazione del piano di posa della pavimentazione (PF.0001.0002.0005v)
2. Posa del conglomerato bituminoso (BINDER) (PF.0001.0003.0013v)
3. Demolizione e asportazione parziale di pavimentazione stradale in calcestruzzo armato (PF.0001.0001.0017v)
4. Preparazione del piano di posa della pavimentazione in c.a. (PF.0001.0002.0006v)
5. Ripristino di pavimentazione stradale in conglomerato cementizio armato (PF.0004.0001.0015v + PF.0008.0002.0011)

"Prestazioni di servizi attinenti all'architettura e all'ingegneria di importo inferiore o pari a 40.000 euro"

LAVORI DI MESSA IN SICUREZZA STRADE COMUNALI
(legge n.145/2018)
CIG. ZAB27EAD04

COMUNE DI SENNARIOLO
Settore Sviluppo del Territorio
Via Marconi n. 8
09070 Sennariolo



PROGETTISTA
ing. Elena Loddi

PROGETTO PRELIMINARE
-DEFINITIVO-ESECUTIVO

CONTENUTO:
PLANIMETRIA DI PROGETTO CON
INDICAZIONE DEGLI INTERVENTI DA
REALIZZARE

SCALA:
1:1000

APRILE 2019