






Planimetria di progetto SCALA 1:2.500

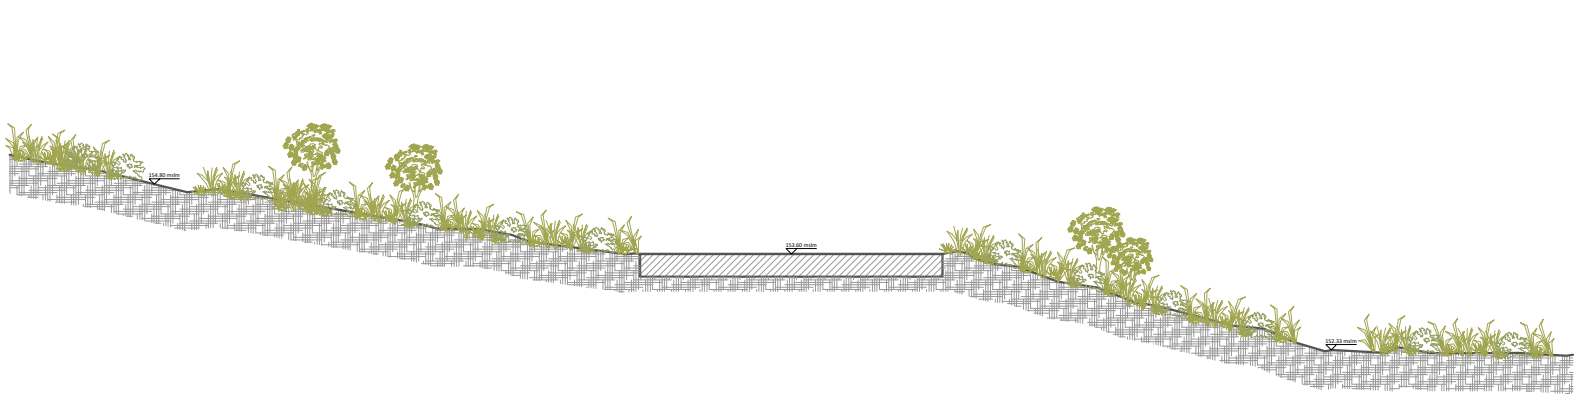

SEZIONE 1 _ Stato di fatto_scala 1:100

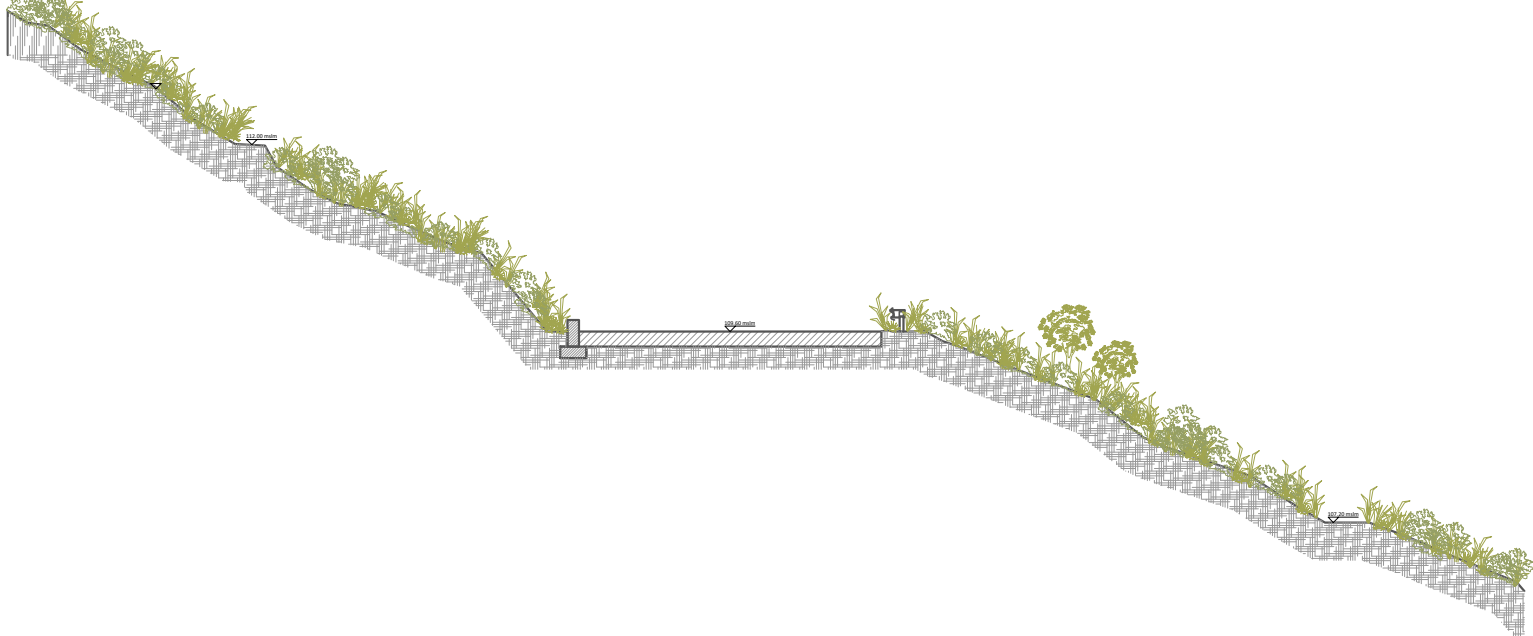


SEZIONE 2 _ Stato di fatto _ scala 1:100

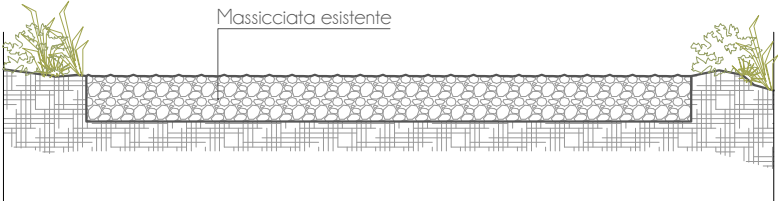


SEZIONE TRASVERSALE 1
scala 1:50


Stato di fatto

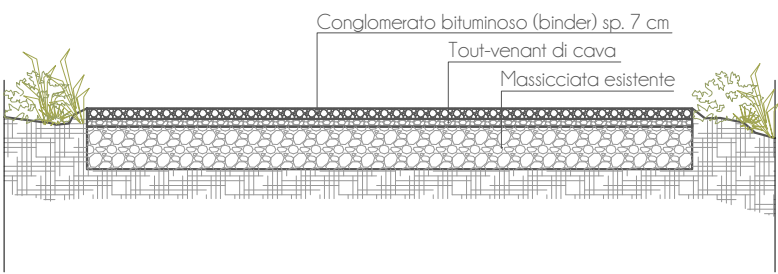

Stato di progetto

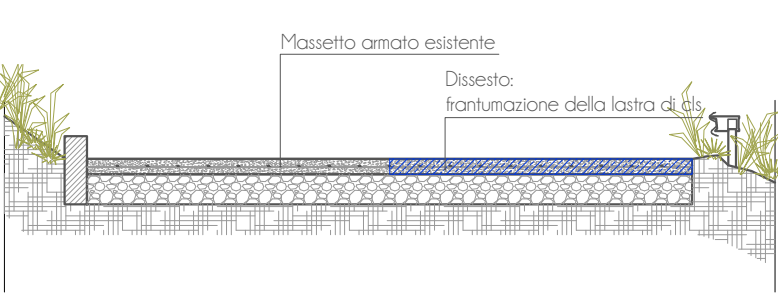

Stato di fatto

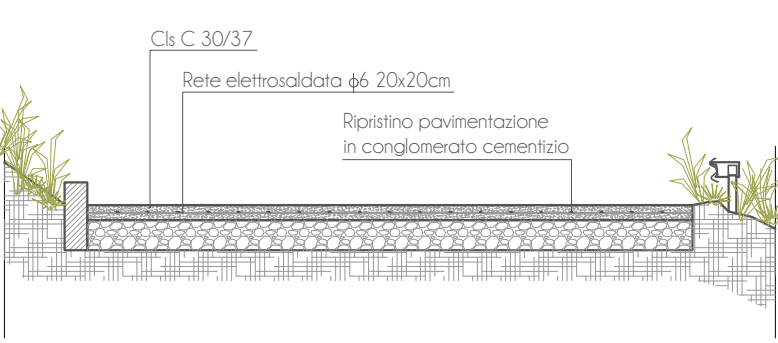


Stato di progetto



Sezione trasversale 1 _ Sezione ottenuta da DTM (passo 5 m) della Regione Sardegna



Sezione trasversale 2 _ Sezione ottenuta da DTM (Modello Digitale del Terreno - passo 5 m) della Regione Sardegna

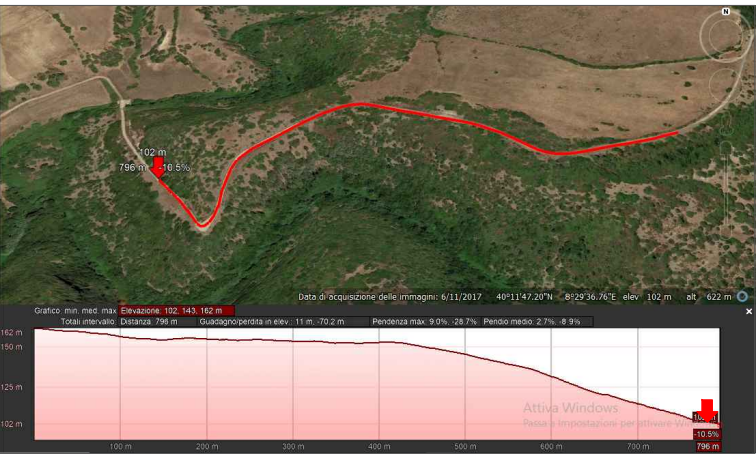

Profilo di elevazione ottenuto da Google earth


"Prestazioni di servizi attinenti all'architettura e all'ingegneria di importo inferiore o pari a 40.000 euro"

LAVORI DI MESSA IN SICUREZZA STRADE COMUNALI
(legge n.145/2018)
CIG: ZAB27EAD04

COMUNE DI SENNARIOLO
Settore Sviluppo del Territorio
Via Marconi n. 8
09070 Sennariolo



PROGETTISTA
ing. Elena Loddi

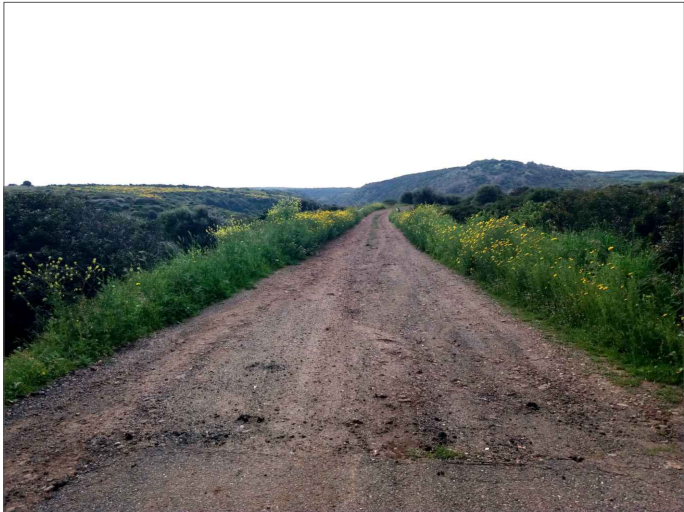

SITUAZIONE ATTUALE



SITUAZIONE ATTUALE



SIMULAZIONE INTERVENTO



SIMULAZIONE INTERVENTO



PROGETTO PRELIMINARE
-DEFINITIVO-ESECUTIVO

CONTENUTO:
PLANIMETRIA DI PROGETTO
SEZIONI
FOTOINSERIMENTI

SCALA:
VARIE

APRILE 2019