



RISTRUTTURAZIONE IMMOBILE COMUNALE EX SCUOLA ELEMENTARE

PROGETTO DEFINITIVO ESECUTIVO

COMUNE DI SENNARIOLO (OR)

TAVOLA

04.1

oggetto

SCHEMA IMPIANTO DI RISCALDAMENTO
STATO ATTUALE

scala

1:100

Committente

Comune di Sennariolo
Rup. Geom. Paolo Sinis

Progettista

Ing. Arch. Silvia Serra

data


dicembre 2018

rev.

ORDINE INGEGNERI
PROVINCIA CAGLIARI
N. 6884 Dot. Ing. SILVIA SERRA

fax 1784084021 | e-mail ing.arch.silviaserra@gmail.com
C.F. 8085180307856P P.IVA 02283110926

LOGOS studio

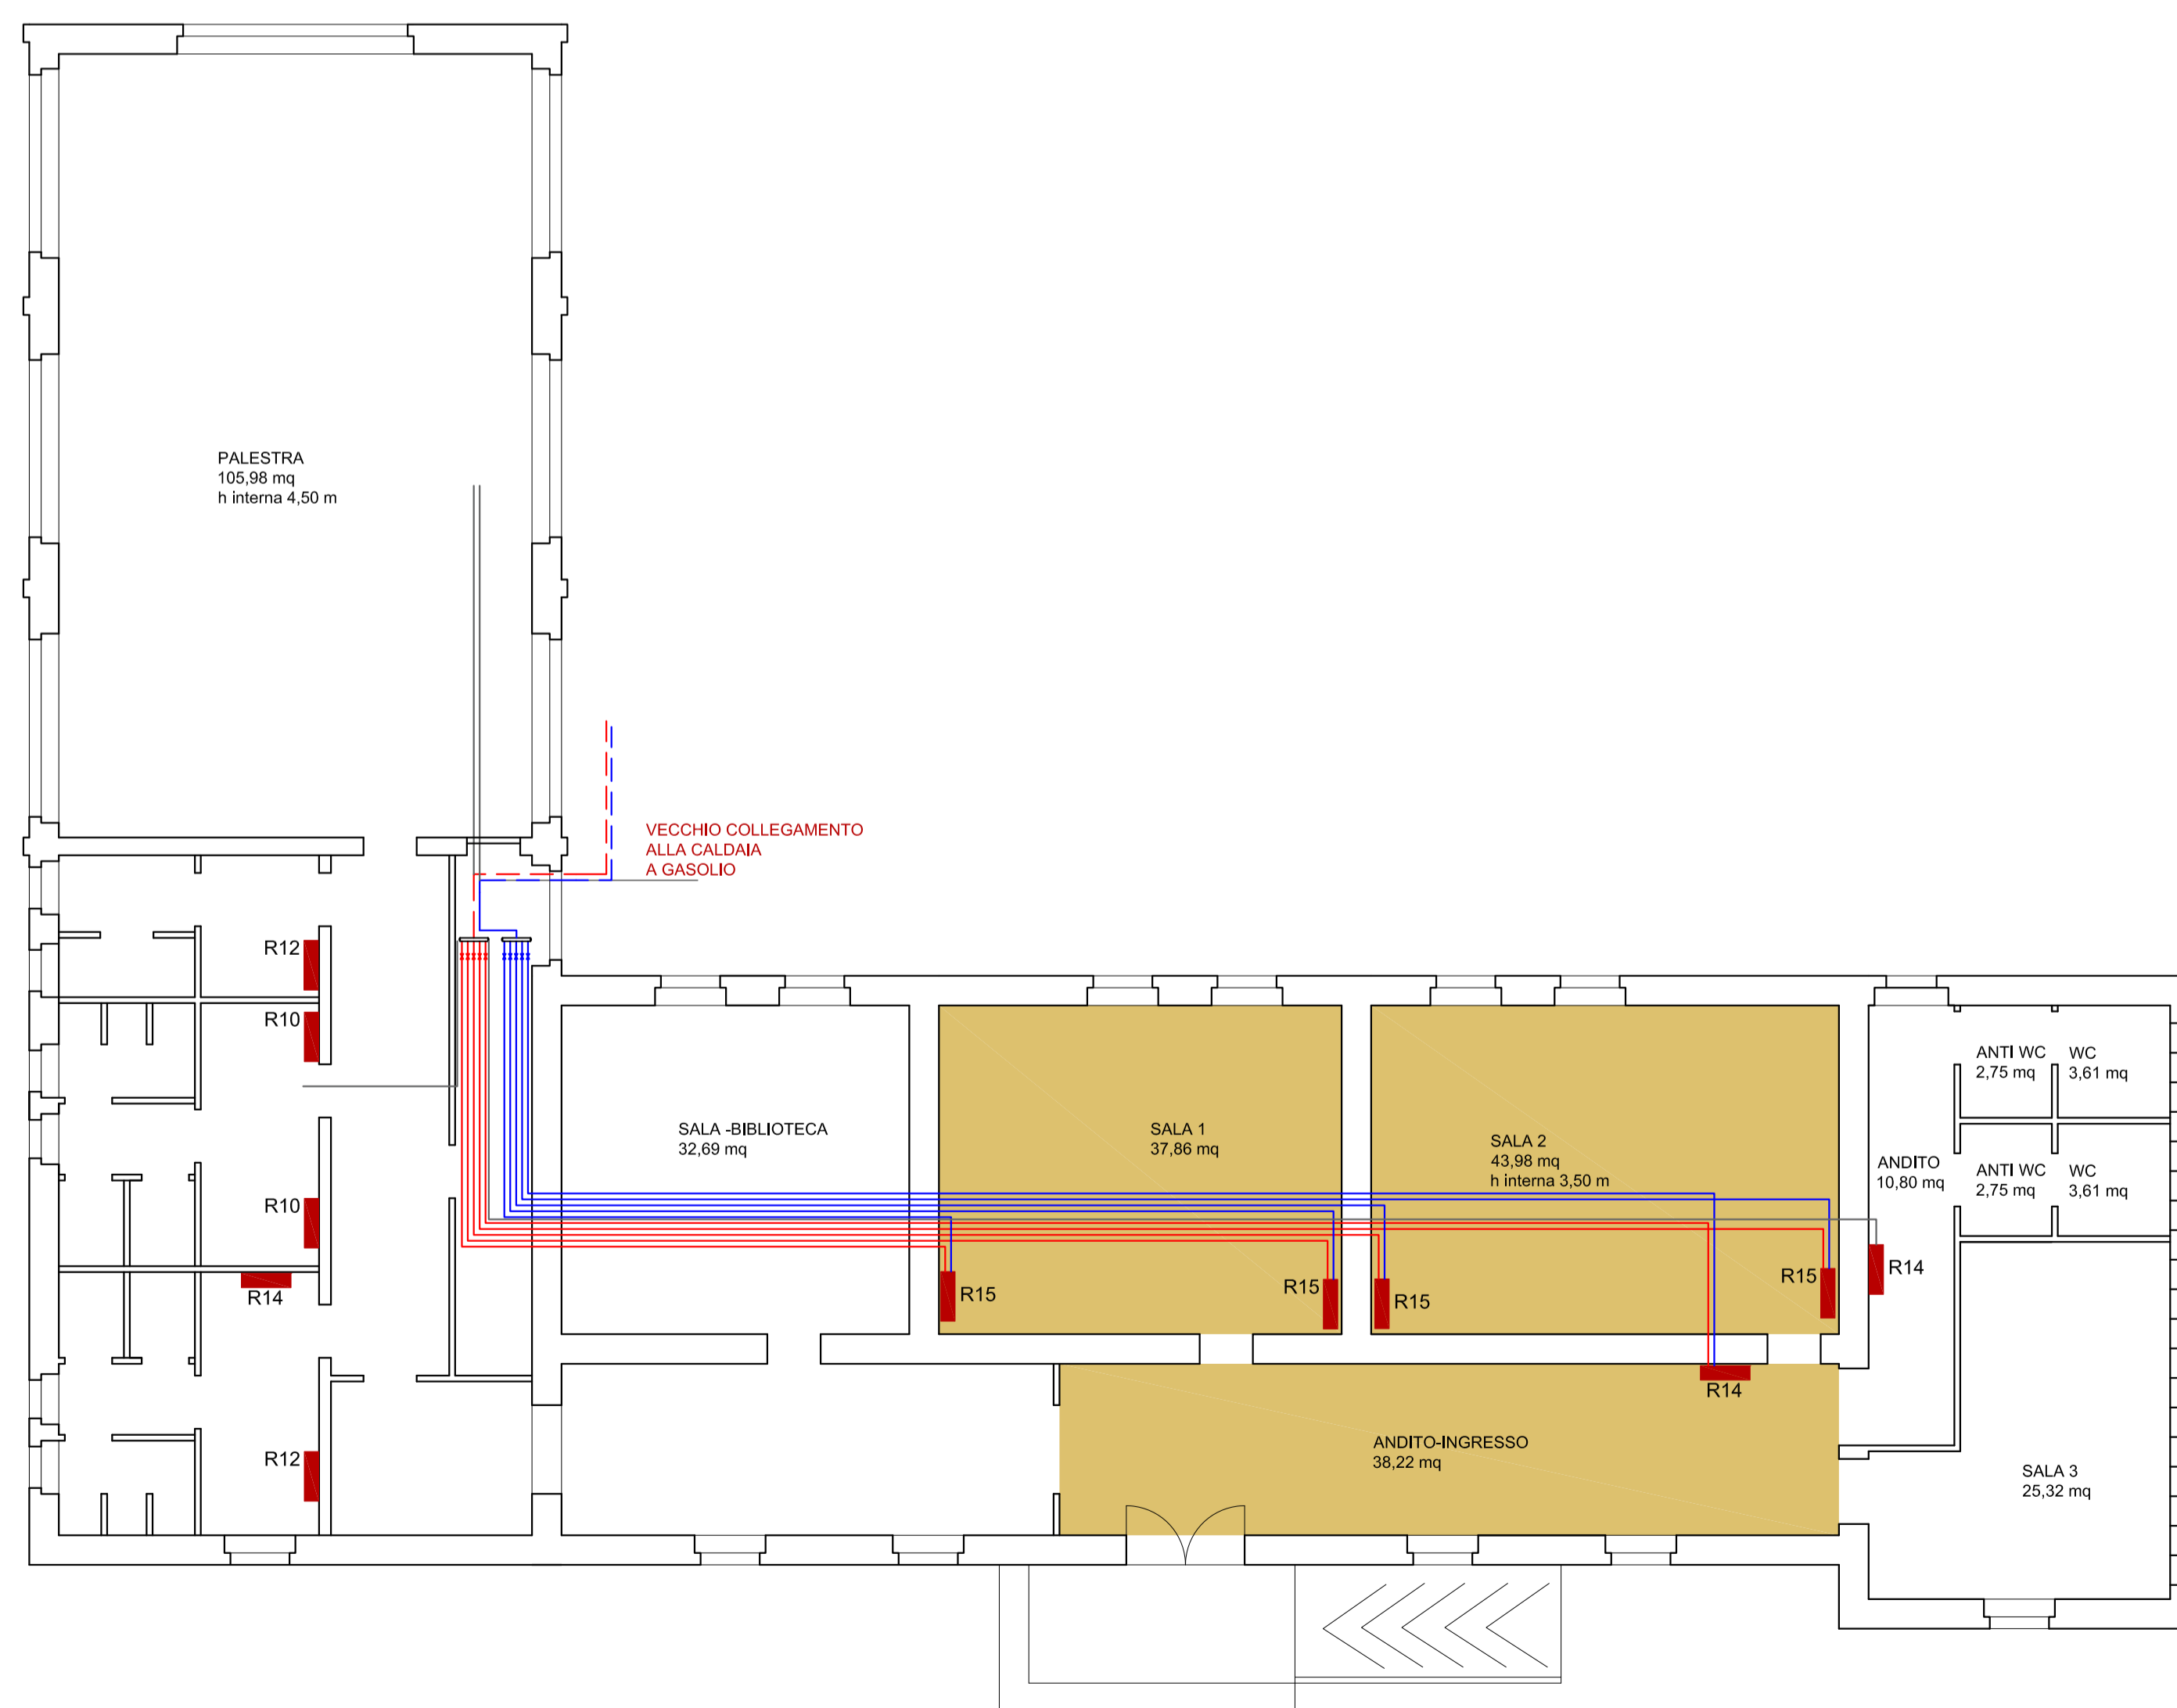

Pianta con individuazione dei radiatori esistenti